


ZAPLECZE KUCHENNE- DOSTAWA
GOTOWYCH DAŃ PRZEZ FIRME
CATERINGOWĄ I PODGRZEWANIE ICH W
PROJEKTOWANEJ KUCHNI.

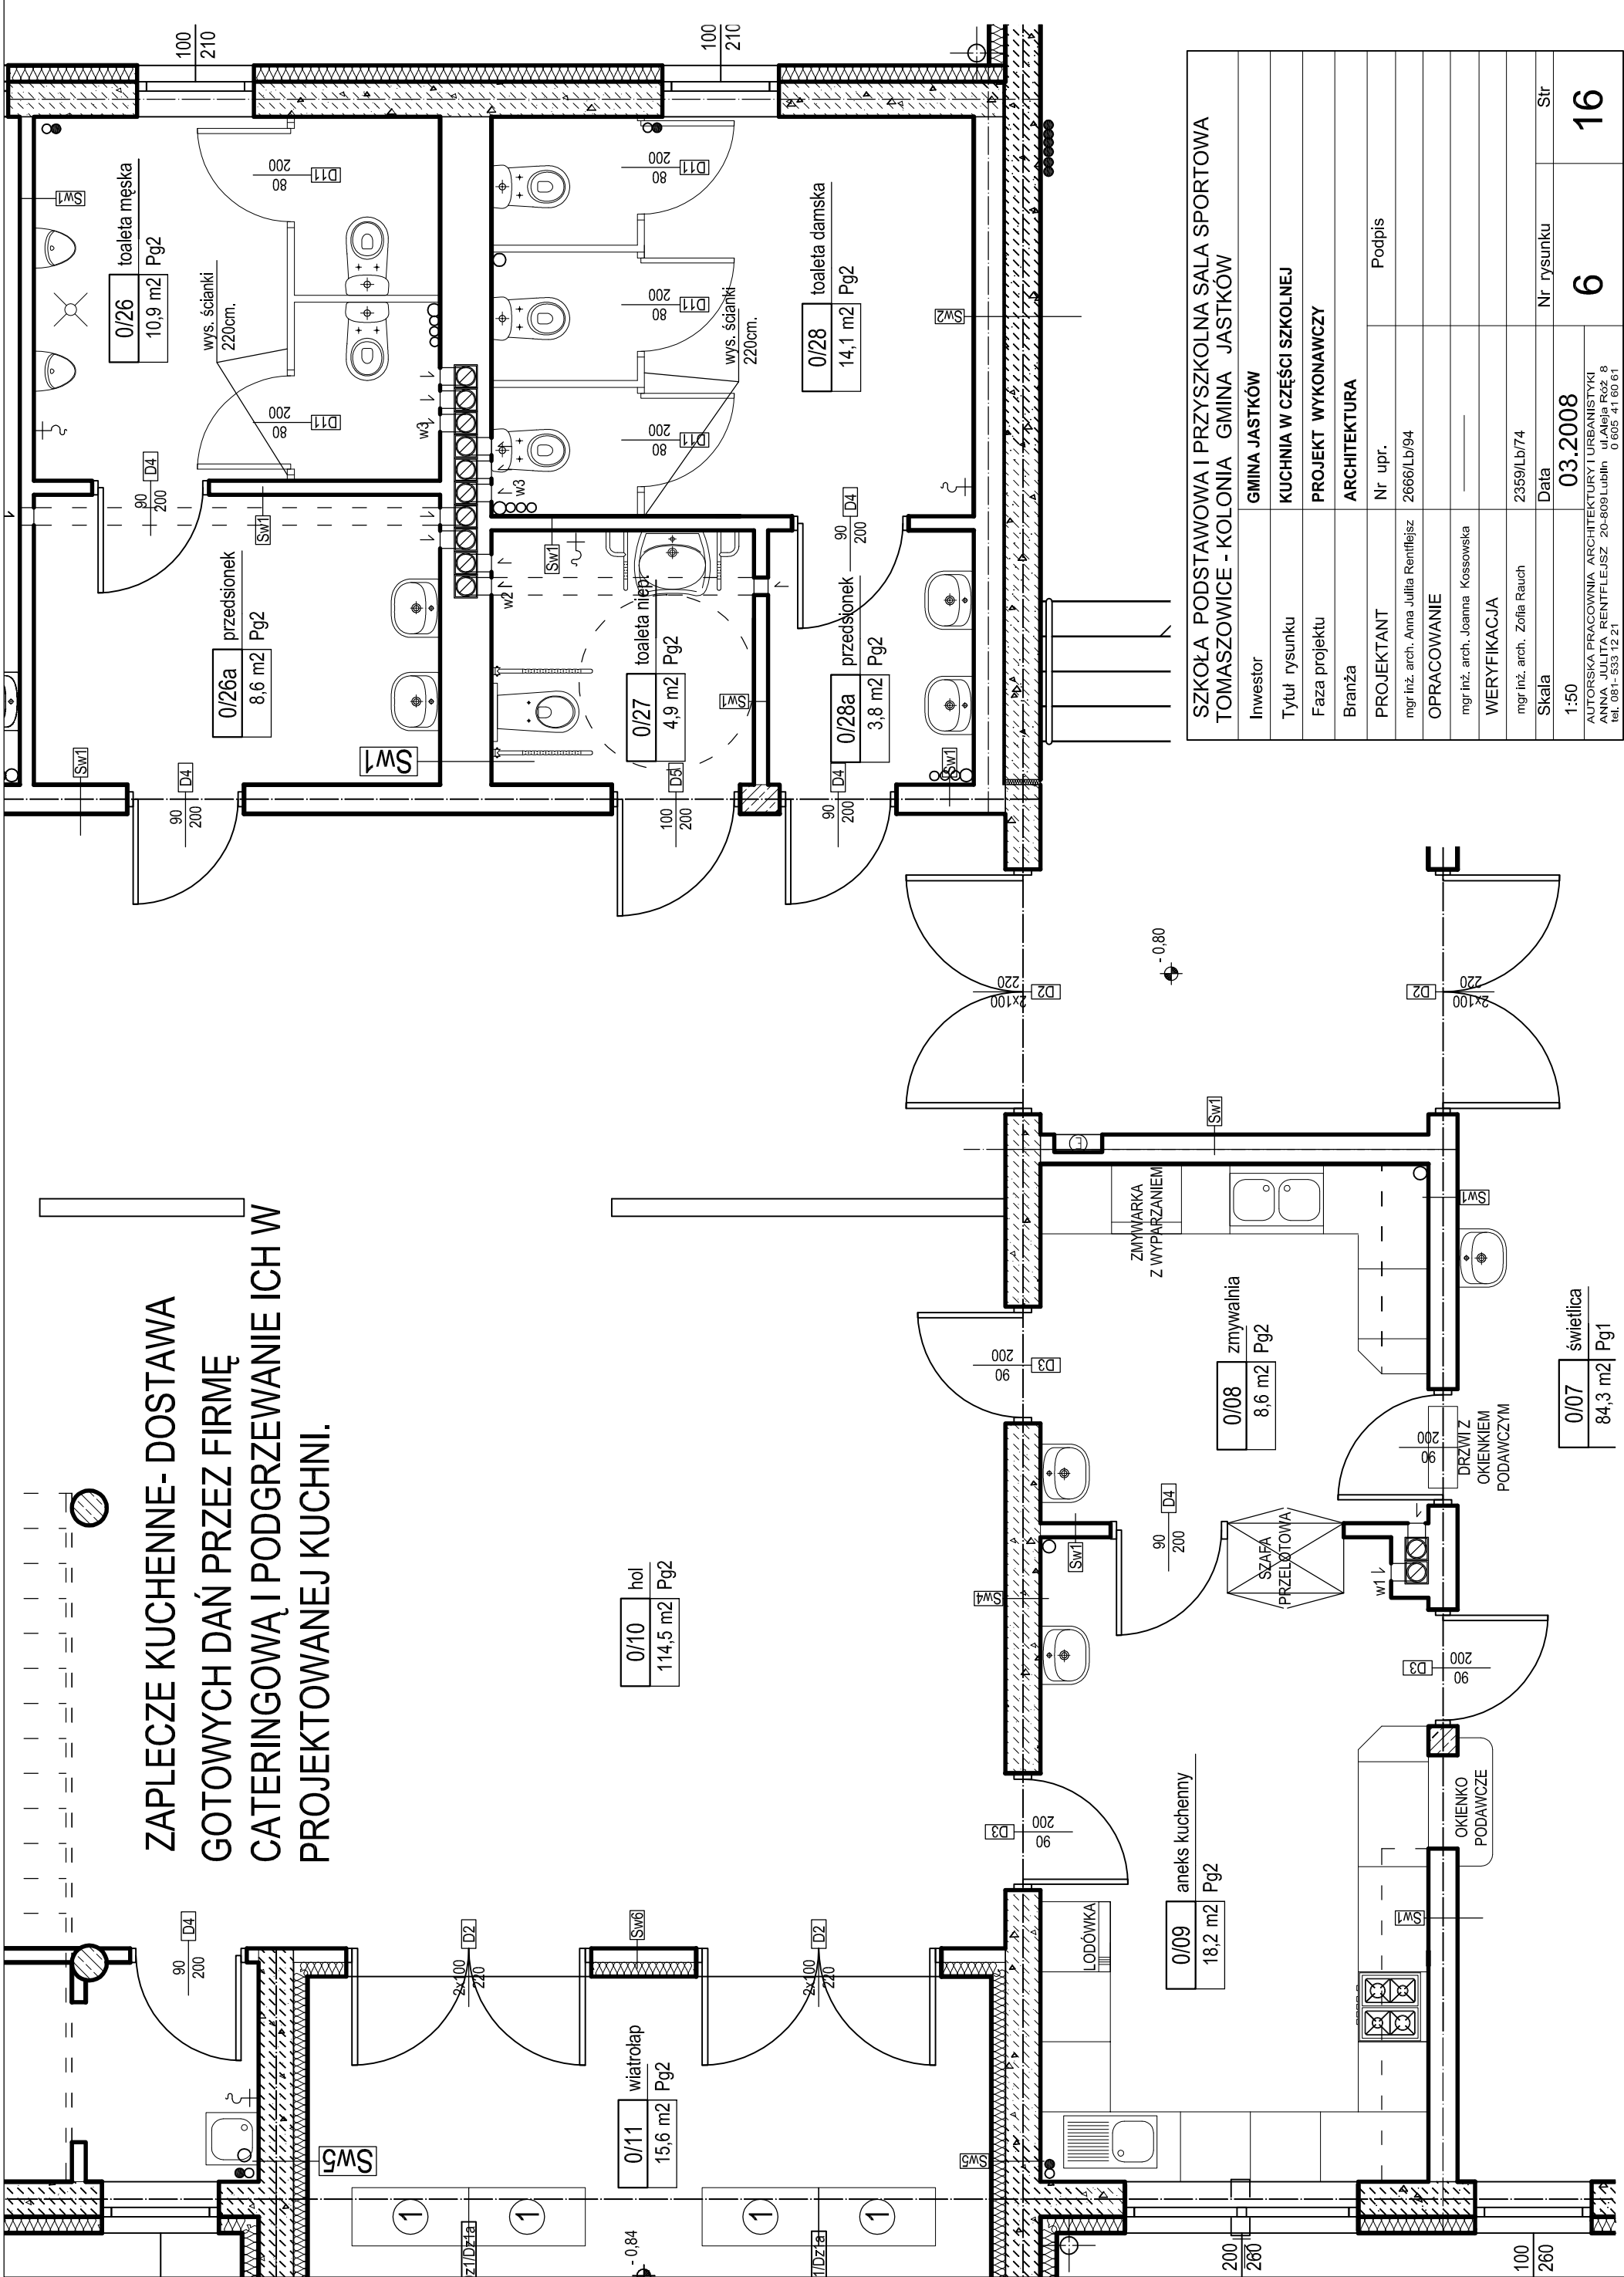

SZKOŁA PODSTAWOWA I PRZYSZKOLNA SALA SPORTOWA TOMASZOWICE - KOLONIA GMINA JASTKÓW			
Inwestor	GMINA JASTKÓW		
Tytuł rysunku	KUCHNIA W CZĘŚCI SZKOLNEJ		
Faza projektu	PROJEKT WYKONAWCZY		
Branża	ARCHITEKTURA		
PROJEKTANT	Nr upr.	Podpis	
mgr inż. arch. Anna Julita Rentlejšz	2666/Lb/94		
OPRACOWANIE			
mgr inż. arch. Joanna Kossowska	_____		
WERYFIKACJA			
mgr inż. arch. Zofia Rauch	2359/Lb/74		
Skala	Data	Nr rysunku	Str
1:50	03.2008	6	16
AUTORSKA PRACOWNIA ARCHITEKTURY I URBANISTYKI ANNA JULITA RENTLEJSZ 20-809 Lublin tel. 081- 533 12 21 0 605 41 60 61			