


1:100

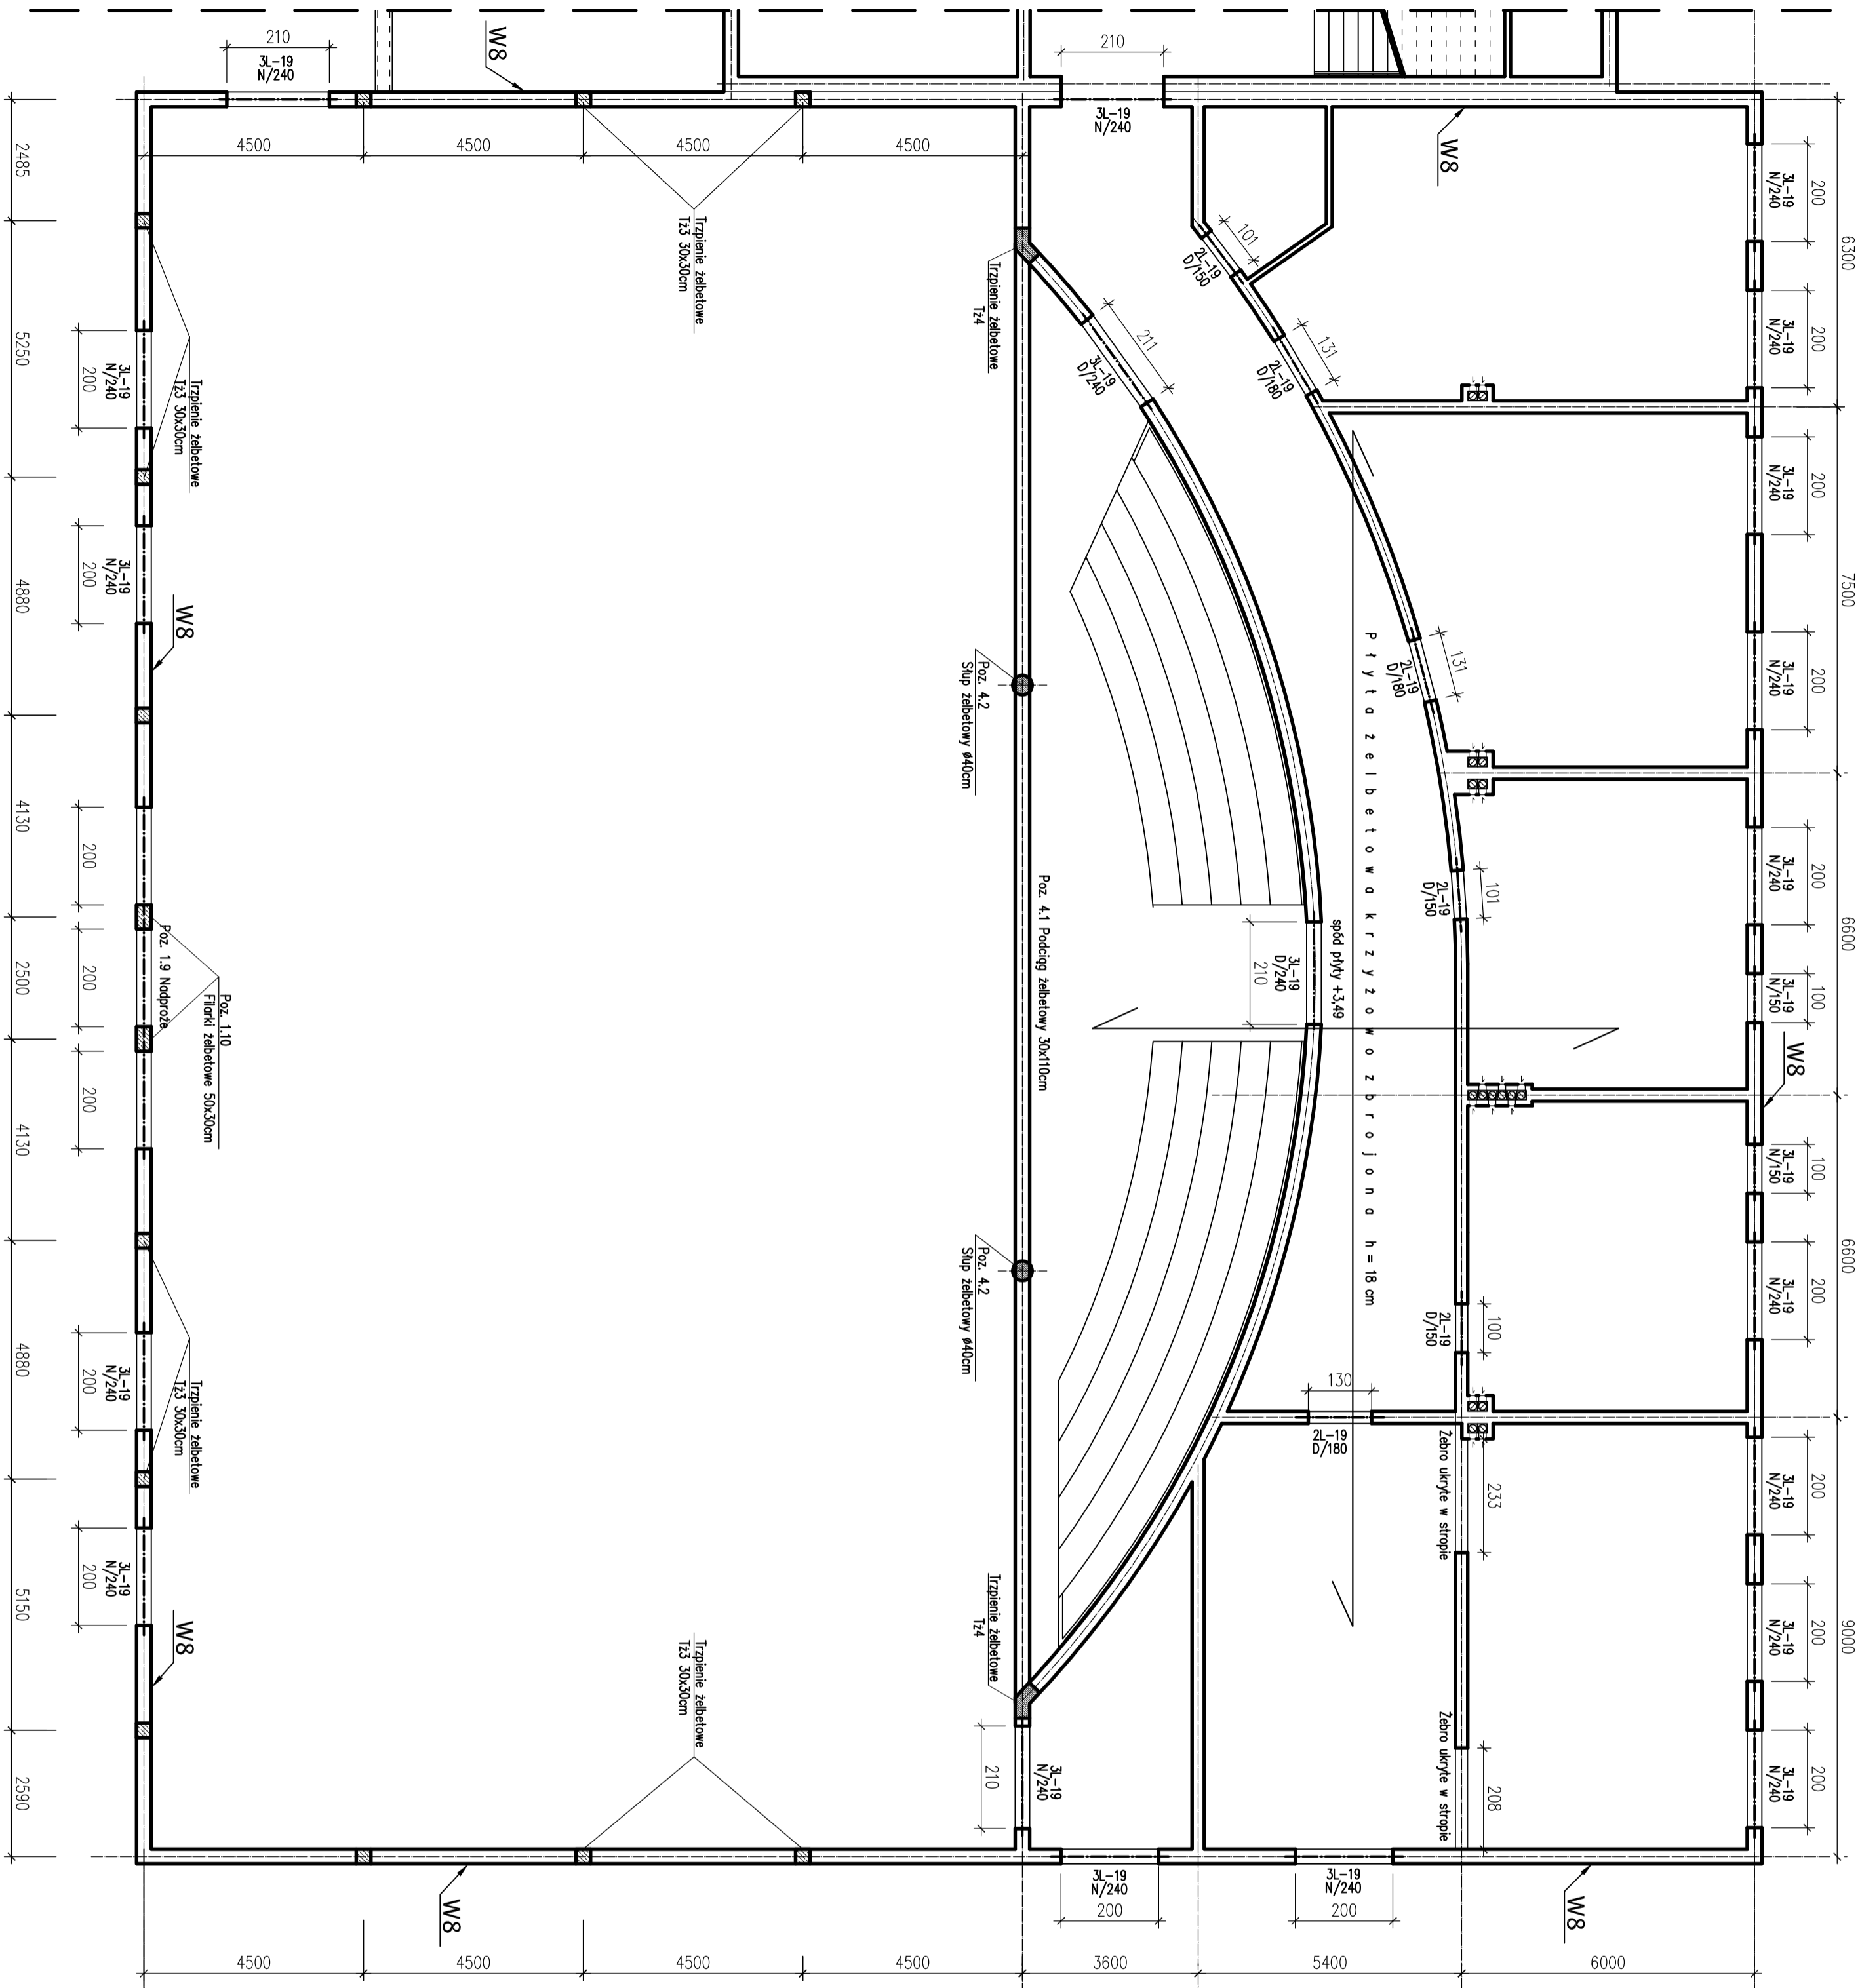

UWAGI:

* Wymiary w milimetrach

SZKOŁA PODSTAWOWA I PRZYSZKOŁA SALA SPORTOWA TOMASZOWICE - KOŁONA GMINA JASTKÓW			
Investor	GMINA JASTKÓW		
Tytuł rysunku	Schemat konstrukcyjny stropu nad parterem w części z salą sportową		
Faza projektu	PROJEKT BUDOWLANY	Branża	KONSTRUKCJA
PROJEKTANT	mgr inż. Tadeusz Lato	Nr upr. 2401.Lb/67	
OPRACOWANIE	mgr inż. Joanna Mekal		
WERYFIKACJA	mgr inż. Hanna Lato	Nr upr. 1569.Lb/91	
Skala	Data	Nr rysunku	Sir
1:100	01.2008	K-4	
AUTOROZA PRACOWNIA ARCHITEKTURY I URBANISTYKI ANNA JULIA RENTFELSZ, 20-009 LUBLIN UL. ALEJA KOŁ 8			