


Poz. 9.3 Bieg schodów - szt. 2
Poz. 10.2 Bieg schodów - szt. 1
Poz. 11.2 Bieg schodów - szt. 3

1:20

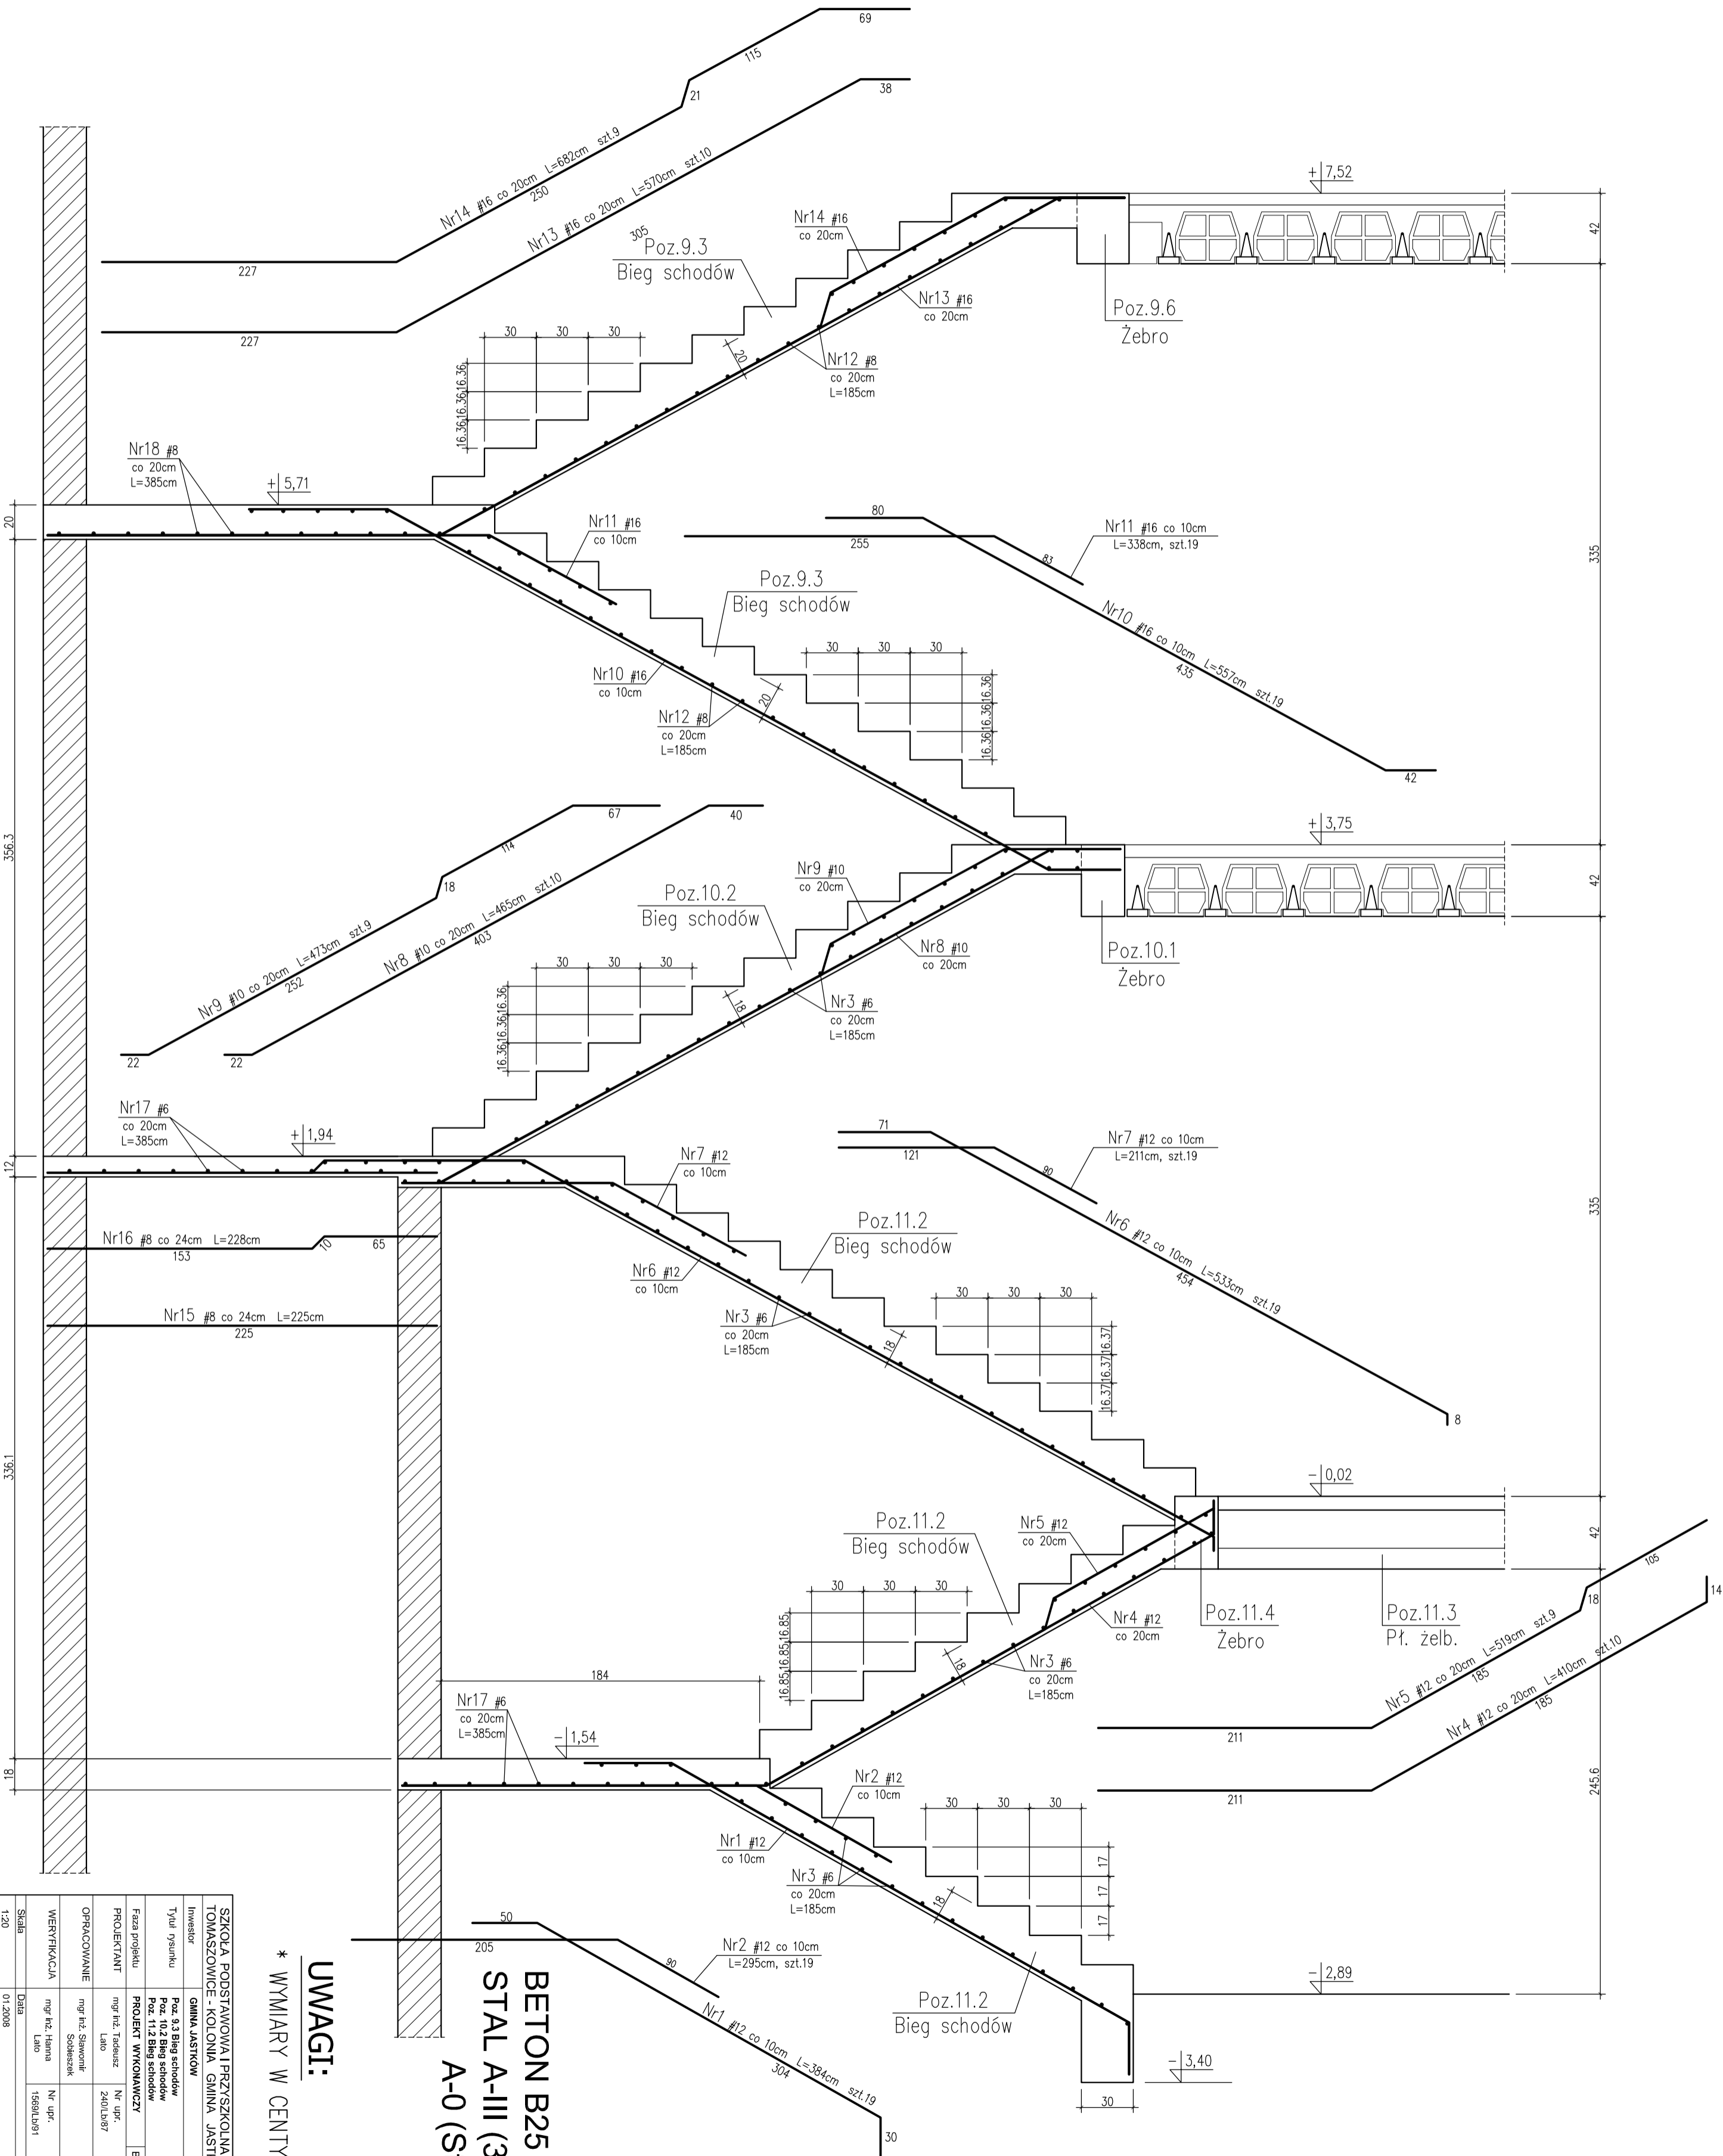

UWAGI:

* WYMIARY W CENTYMETRACH

BETON B25
STAL A-III (34GS) - #
A-0 (St0S-b) - Ø

SZKOŁA PODSTAWOWA I PRZYSZKOŁNA SALA SPORTOWA			
TOMASZOWICE - KOŁONIA GMINA JASTKÓW			
INWESTOR			
GMINA JASTKÓW			
TYTUŁ PROJEKTU			
Poz. 9.3 Bieg schodów			
Poz. 10.2 Bieg schodów			
Poz. 11.2 Bieg schodów			
Faza projektu			
PROJEKT WYKONAWCZY			
PROJEKTANT			
mgr inż. Tadeusz			
OPRACOWANIE			
mgr inż. Sławomir			
WERYFIKACJA			
mgr inż. Hanna			
Data			
01.2008			
Lp. rysunku			
14			