
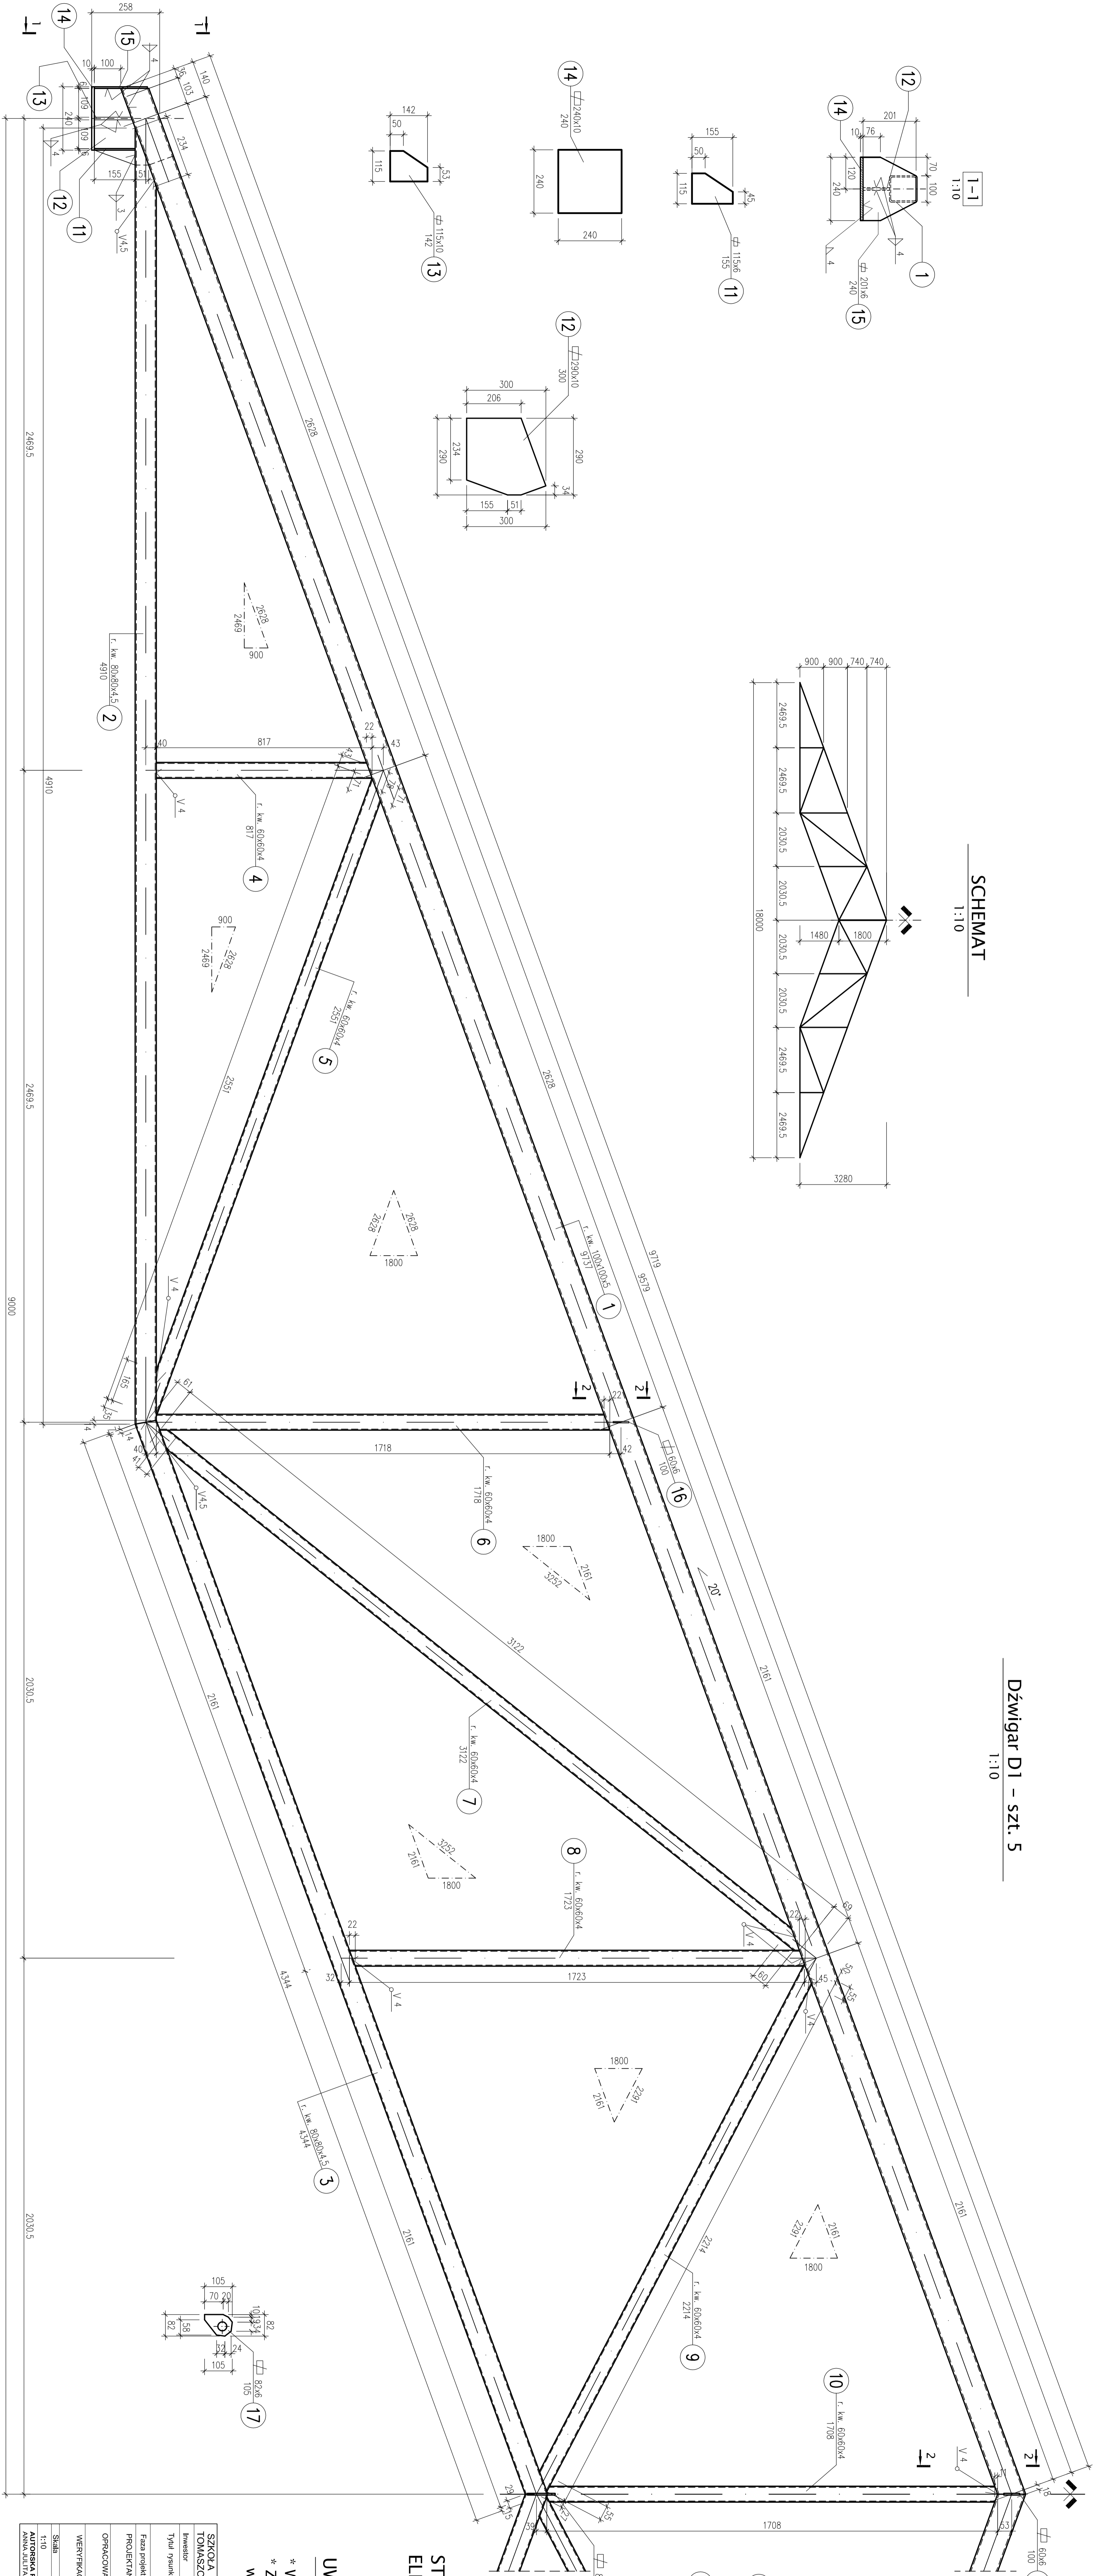


Dźwigar D1 – szt. 5
1:10

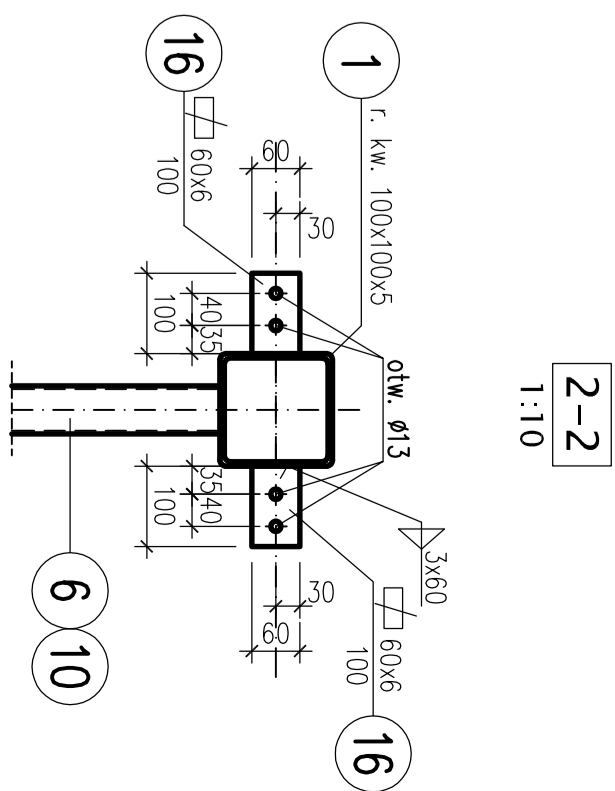

STAL S235
ELEKTRODY: ER 3.46

UWAGI:

* Wymiary w milimetrach
* Zabezpieczenie antykorozyjne
wg opisu technicznego

SĄDKA PROSTAWOJA PRZYSKOKI NA SALA SPORTOWA			
TOMASZOWICE-KOLONIA GMINA JASTKOW			
Typuły rysunku			
GMINA JASTKOW			
Dzielnik D1			
Projektant			
PROJEKTANT			
PROJEKTOWANE			
WYKONANIE			
Szkic			
1:10			
42			