

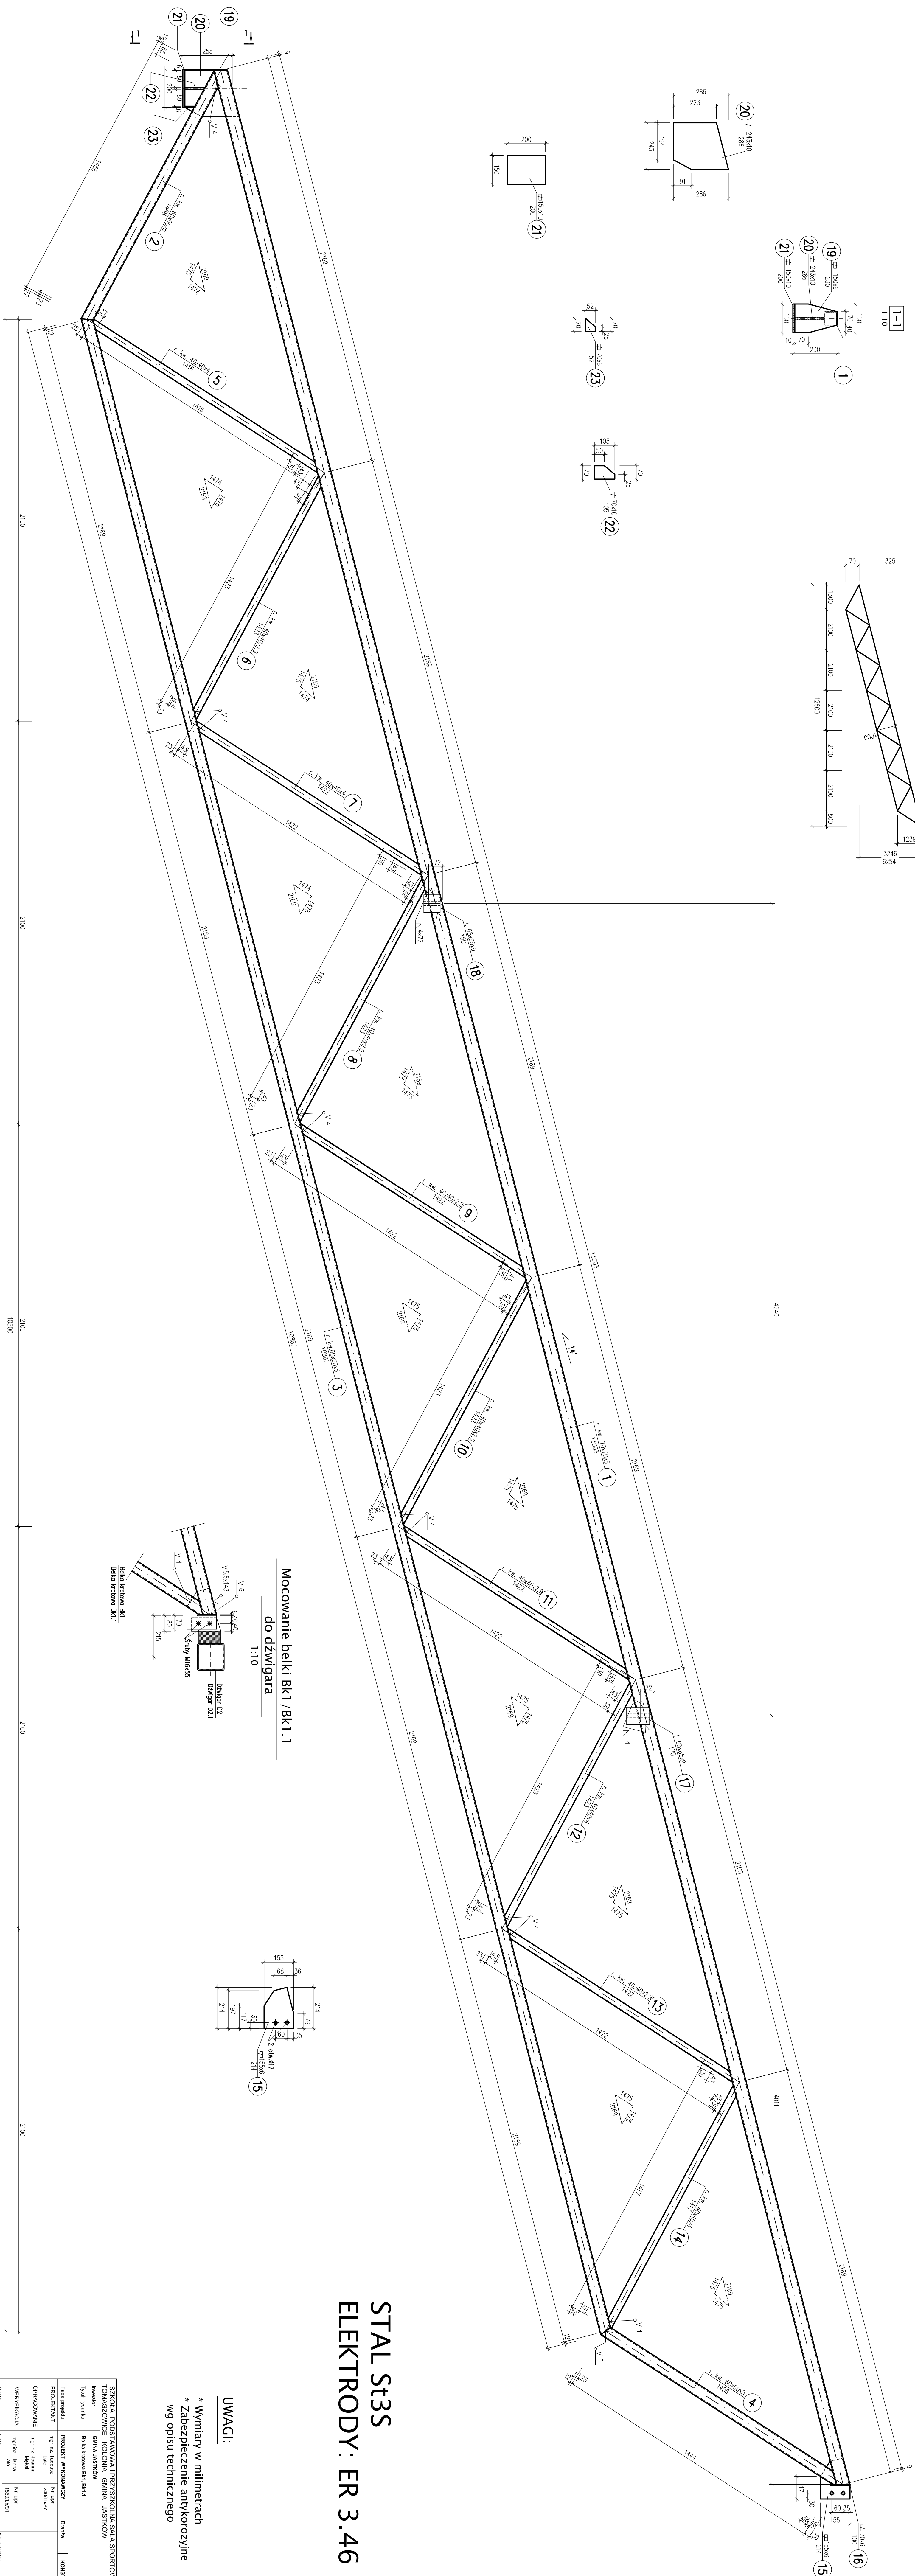
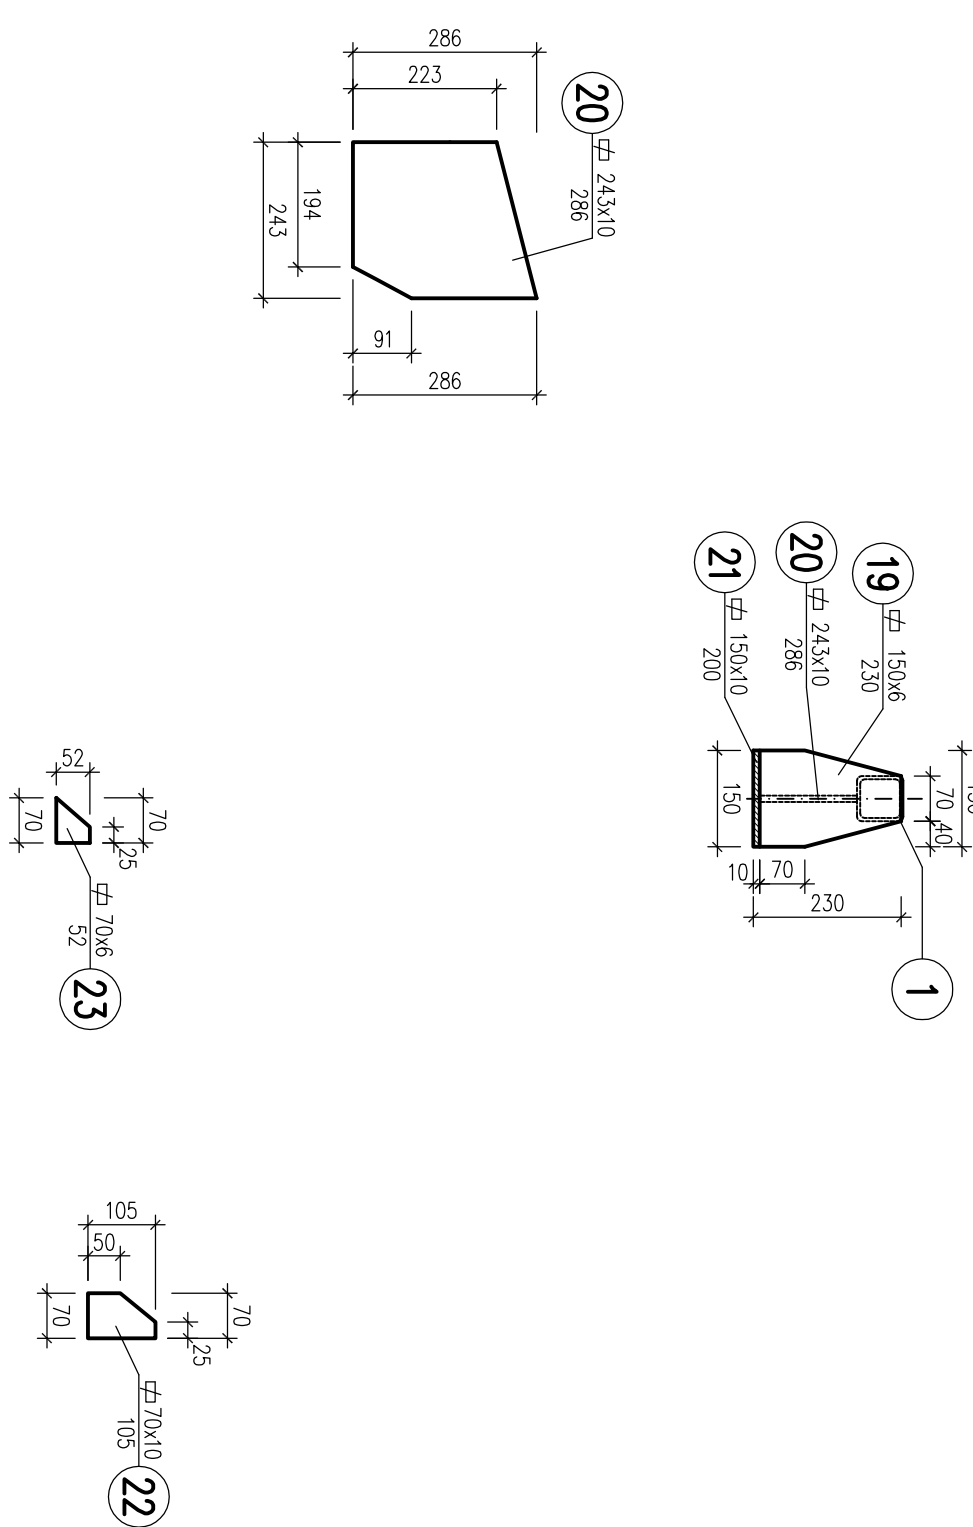


SCHEMAT
1:10

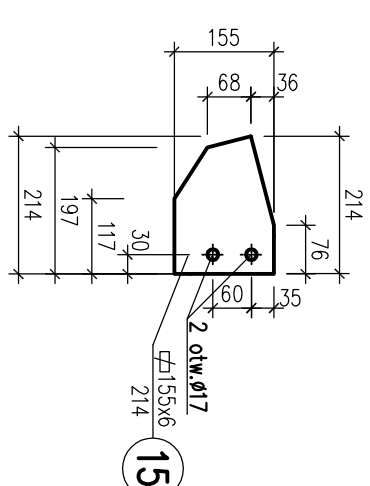

Belka kratowa Bk1 – szt. 2
Bk1.1 / zw. odbicie Bk1 / – szt. 2
1:10

Mocowanie belki Bk1 /Bk1.1
do dźwigara

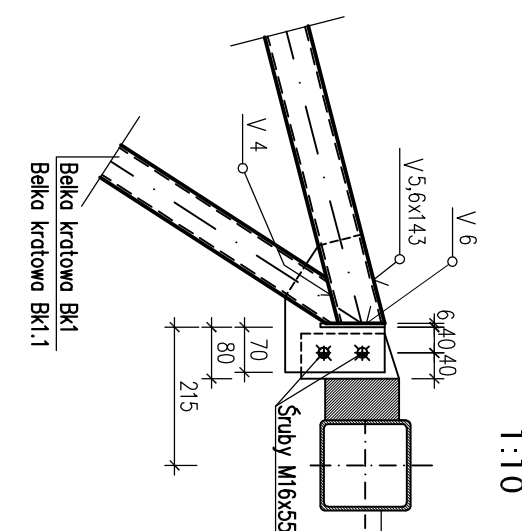

STAL St35
ELEKTRODY: ER 3.46

UWAGI

* Wymiary w milimetrach
* Zabezpieczenie antykorozyjne wg opisu technicznego

[illegible]