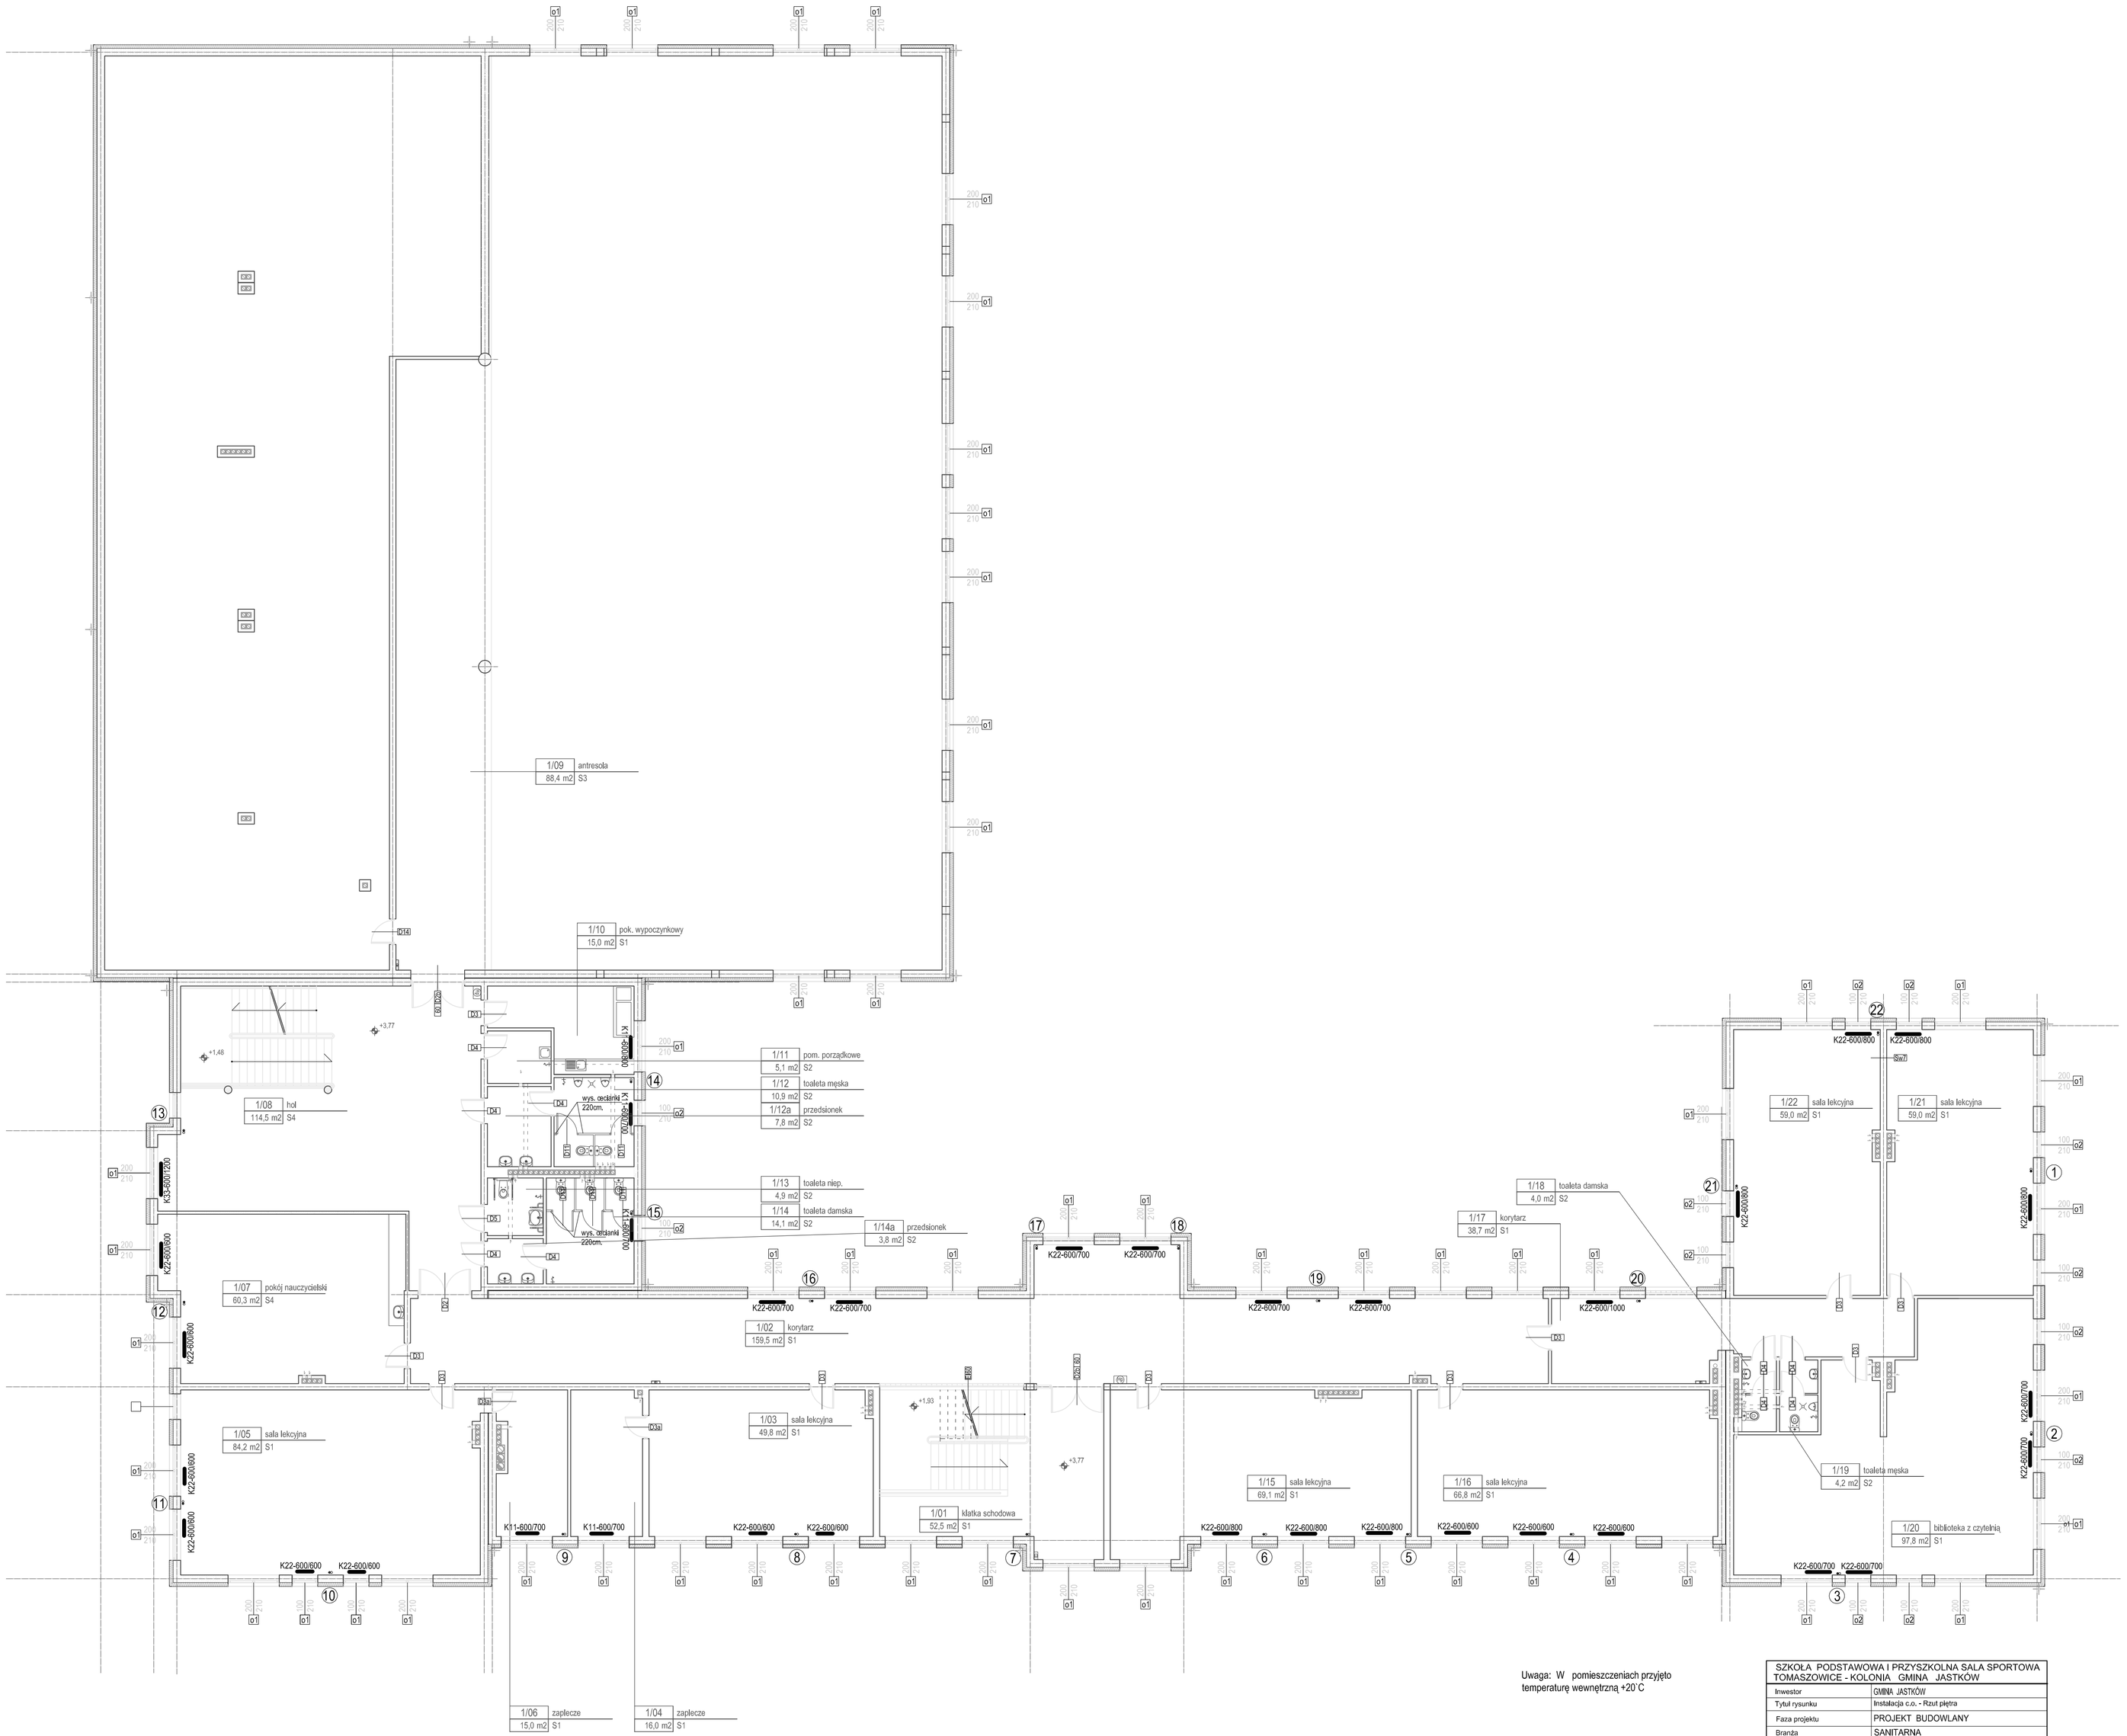

Uwaga: W pomieszczeniach przyjęto temperaturę wewnętrzną +20°C

SZKOŁA PODSTAWOWA I PRZYSZKOLNA SALA SPORTOWA TOMASZOWICE - KOLONIA GMINA JASTKÓW			
Inwestor	GMINA JASTKÓW		
Tytuł rysunku	Instalacja c.o. - Rzut piętra		
Faza projektu	PROJEKT BUDOWLANY		
Branża	SANITARNA		
PROJEKTANT	Nr upr.	Podpis	
mgr inż. Danuta Kulesza	949/Ch/92		
ASYSTENT PROJEKTANTA			
inż. Katarzyna Kulesza			
WERYFIKOWAŁ			
mgr inż. Tadeusz Kulesza	931/Ch/91		
Skala	Data	Nr rysunku	Str
1:100	02.2008	4	

AUTOROSKA PRACOWNIA ARCHITEKTURY I URBANISTYKI
ul. Kościuszki 15 **BENTPLAJZ** 26-600 Lucki - Ogrodowa 1
NIP 796-100-12-3 tel. 048 41 66 51