

- LEGENDA**
- projektowana niveleta rowu lewostronnego
  - zjazd po stronie lewej
  - skrzyżowanie z drogą bitumiczną po stronie lewej
  - oznaczenie numeru przekroju normalnego
  - istn. przepust w ciągu rowu lewostronnego bez planu
  - proj. przepust w ciągu rowu lewostronnego

Początek przebudowy chodnika lewostronnego km 2+465.70

Istniejący przepust 1080 cm pod koroną drogi do przebudowy km 2+561.80

Początek przebudowy chodnika prawostronnego km 2+805.50

Koniec przebudowy chodnika prawostronnego km 2+832.50


Istniejący przepust 2080 cm pod koroną drogi do przebudowy km 3+192.70

Istniejący przepust 20100 cm pod koroną drogi do przebudowy km 5+338.30

Początek przebudowy chodnika prawostronnego km 4+120.00

Koniec przebudowy chodnika lewostronnego km 4+143.50

Koniec przebudowy chodnika prawostronnego km 4+145.50



**drogowiec**  
Biuro Usług Projektowych

Investor: Gmina Jastków  
Panieszczyszyna, ul. Chmielowa 3  
21-002 Jastków

Obiekt: Przebudowa istniejącego chodnika w pasie drogowym drogi powiatowej Nr 2418L na odcinku od km 2+465.70 do km 4+145.50 i od km 5+028.00 do km 5+112.00

Nazwa rysa: Profil podłużny

Funkcja	Imię i nazwisko	Podpis	Data
Projektant	mgr inż. Robert Pulinski		Czerwiec 2017 r.
Asystent	mgr inż. Rafał Gała		

Skala: 1:100/1000

Nr rysa: 3