


LEGENDA

- projektowana niweleta drogi
- zjazd/włączenie drogi po stronie lewej
- zjazd/włączenie drogi po stronie prawej
- skrzyżowanie z drogą bitumiczną po stronie lewej
- oznaczenie numeru przekroju normalnego

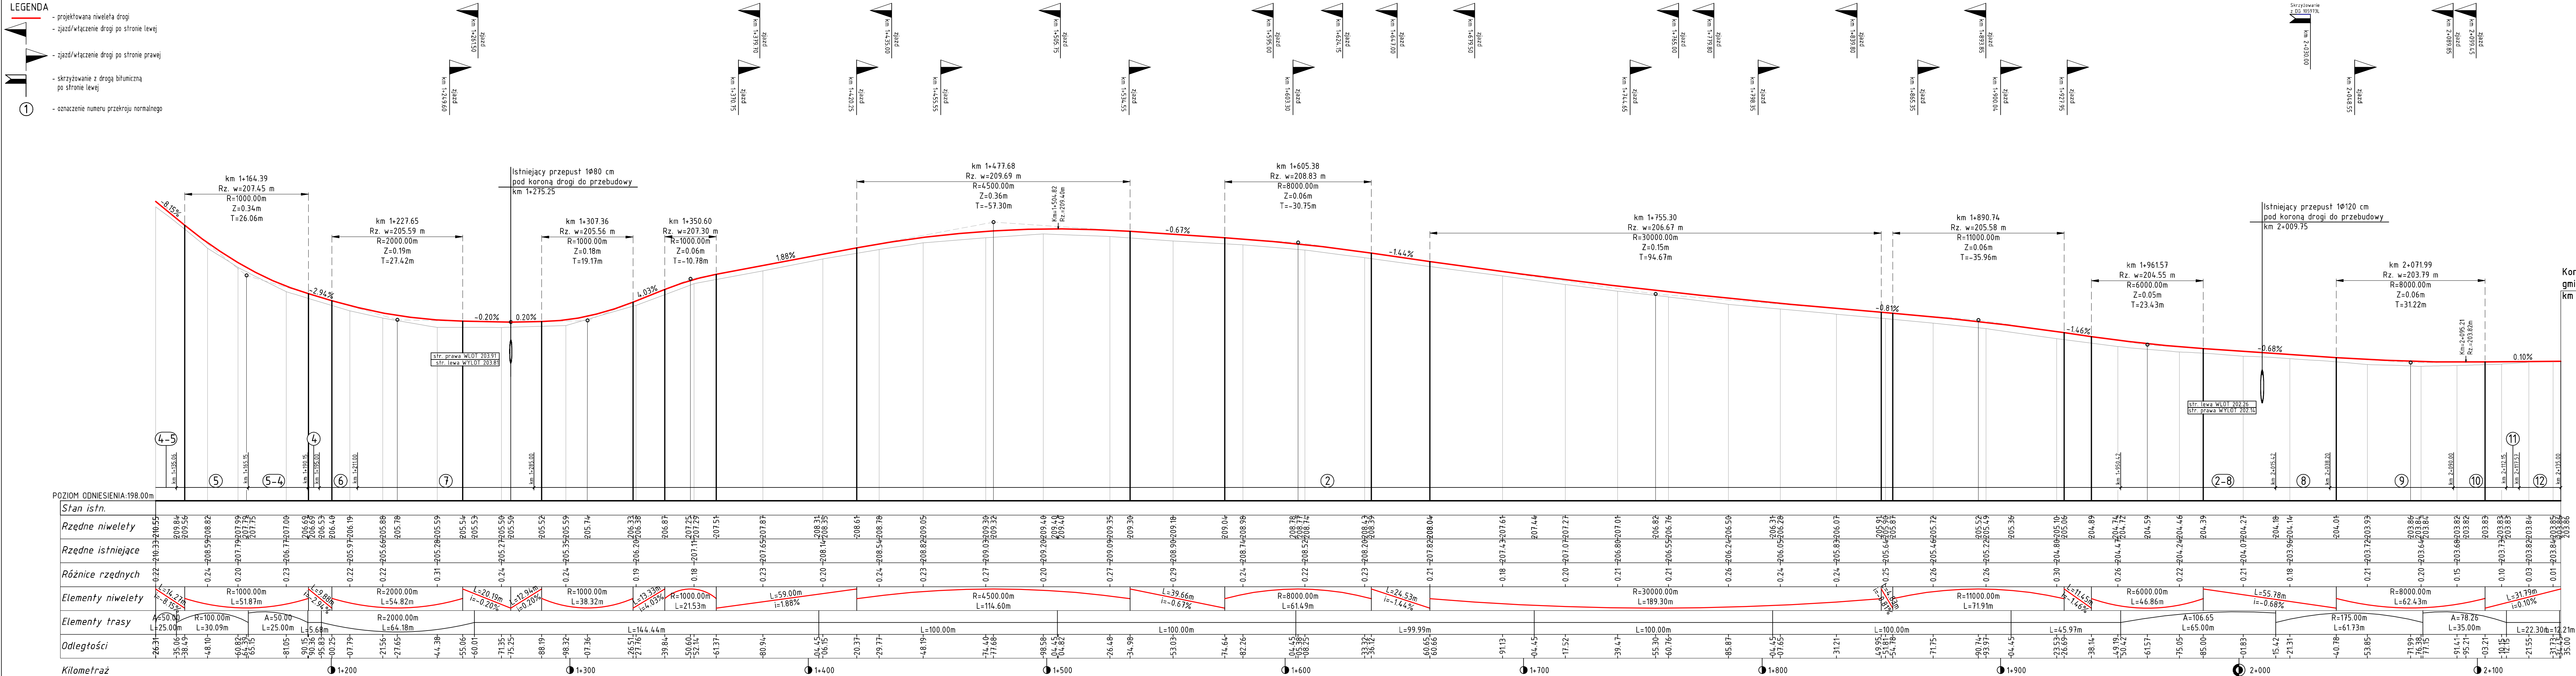

Koniec przebudowy drogi  
gminnej Nr112592L  
km 2+135.00

Dys. ul. Lubelska 4, 21-003 Ciecierzyn  
tel. (081) 469 15 45  
www.drogowiec.info  
www.drogowiec.info

Investor: Gmina Jastków  
ul. Chmielowa 3  
21-002 Jastków

Obiekt: Przebudowa drogi gminnej Nr 112592L  
położonej na działce nr ewid. 429 w m. Moszenki (obręb Nr 9)  
oraz działce nr ewid. 469 w m. Moszna – Kolonia (obręb nr 11)  
na odcinku o długości 2132,5 m

Nazwa rys.: Profil podłużny

Funkcja	Imię i nazwisko	Podpis	Data
Projektant	mgr inż. Robert Pulinski upr. bud. Nr UIB/0077/POD/03		kwiecień 2018r.
Asystent	mgr inż. Rafał Gałań		

Skala: 1:100/1000  
Nr umowy: SI/4/2018/ZM  
z dnia 28.03.2018r.  
Nr rys.: 3/2