


obowiązują:

- droga gminna nr 105977L od km 0+009,19 do km 1+436,19 od km 1+520,27 do km 1+864,83 od km 1+962,02 do km 2+046,83 od km 2+093,05 do km 2+324,49
- droga gminna nr 106006L od km 0+000,00 do km 0+306,63
- droga gminna nr 105979L od km 0+023,77 do km 0+053,07
- droga gminna nr 112502L od km 0+023,77 do km 0+320,12 od km 0+383,76 do km 0+460,00



PRZĘKROJ NORMALNY NR 1 - Przekrój szlakowy na prostej przez jezdnię drogi gminnej o pochyleniu daszkowym skala 1:50 [wymary w m]

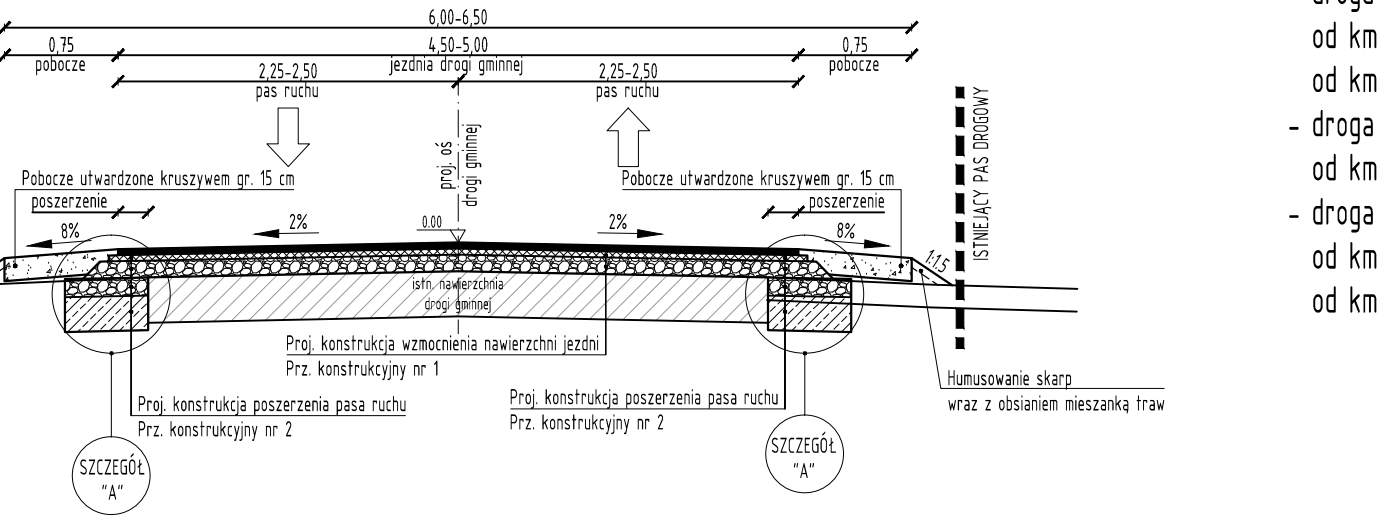



























obowiązują:

- droga gminna nr 105977L od km 1+879,38 do km 1+947,02 od km 2+061,83 do km 2+078,05
- droga gminna nr 105979L od km 0+000,00 do km 0+008,77
- droga gminna nr 112502L od km 0+000,00 do km 0+008,77 od km 0+335,12 do km 0+368,76

PRZĘKROJ NORMALNY NR 3 - Przekrój szlakowy na prostej i na tuku przez jezdnię drogi gminnej o pochyleniu lewostronnym skala 1:50 [wymary w m]

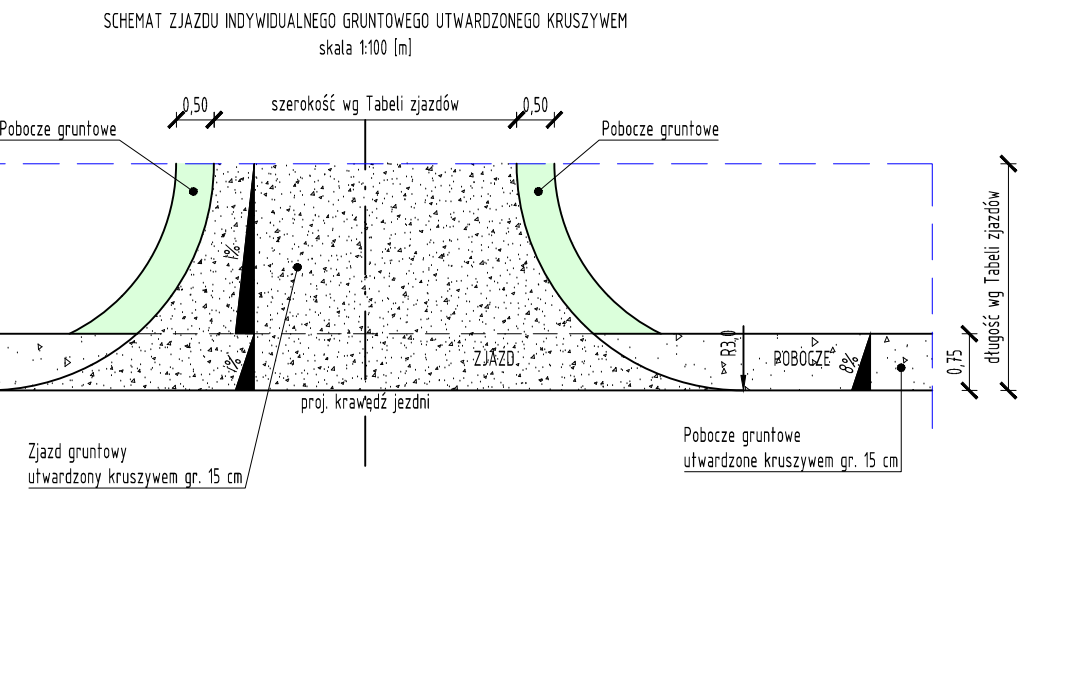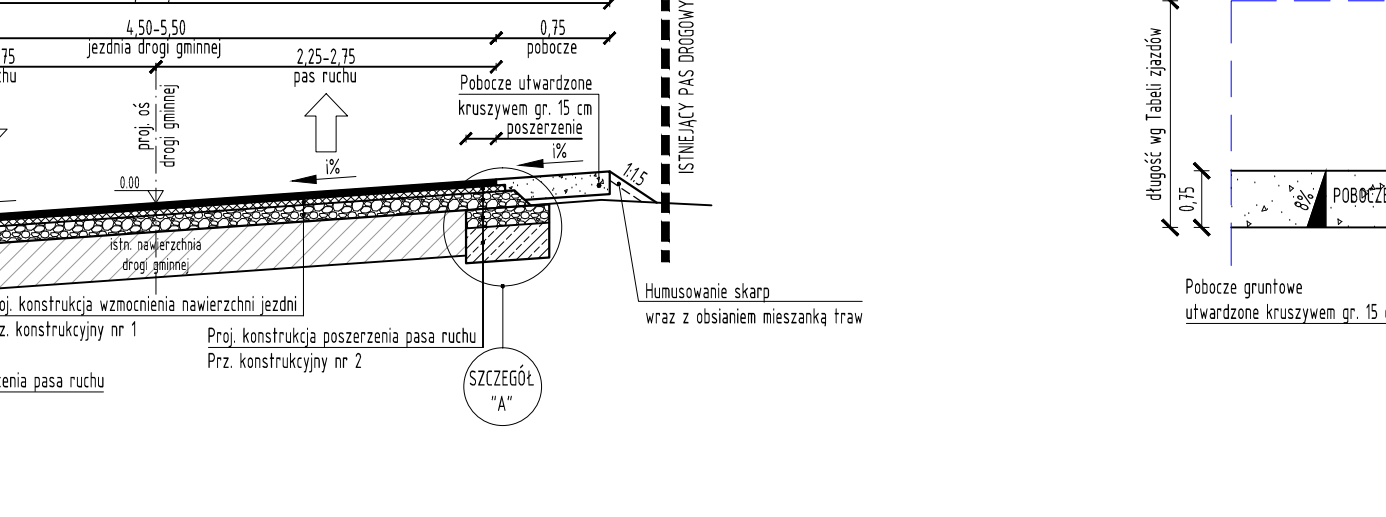


Proj. ścianka czołowa wylotu istn. przepustu przeznaczonego do przebudowy w km 0+242,21 - droga gminna nr 105977L w km 1+243,77 - droga gminna nr 105977L skala 1:50 [wymary w m]

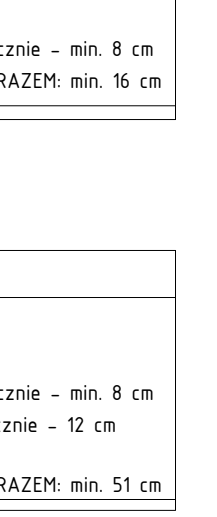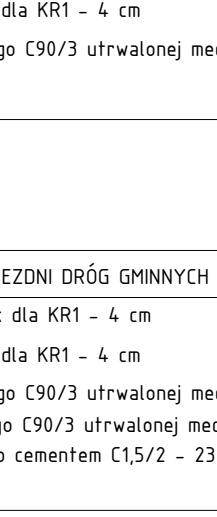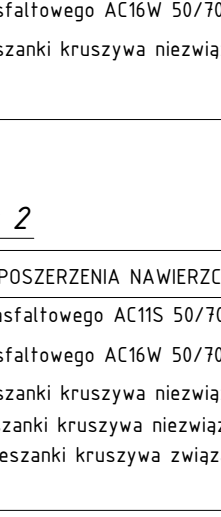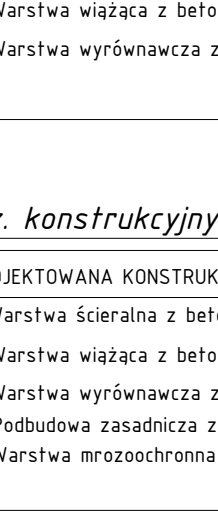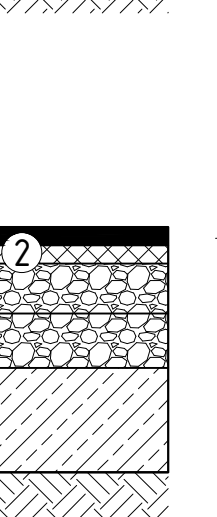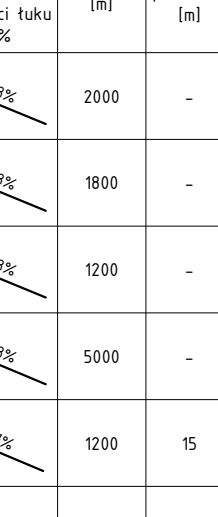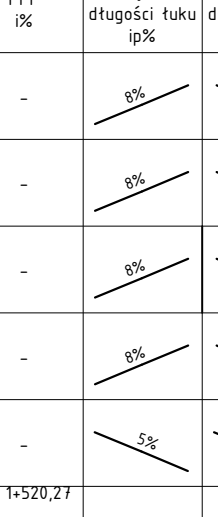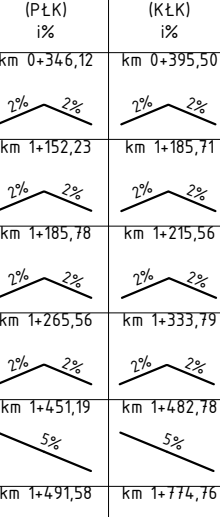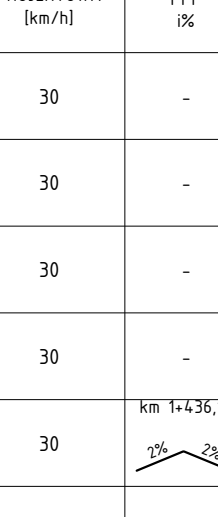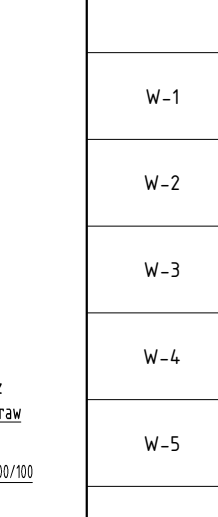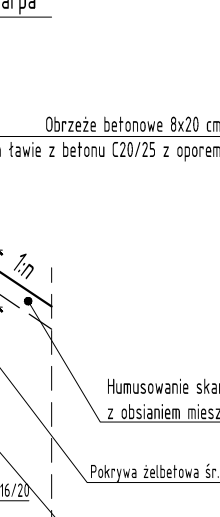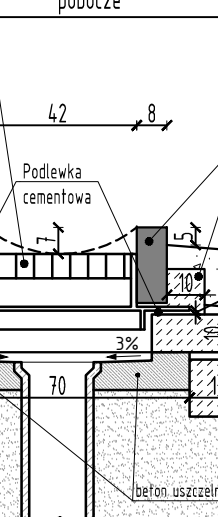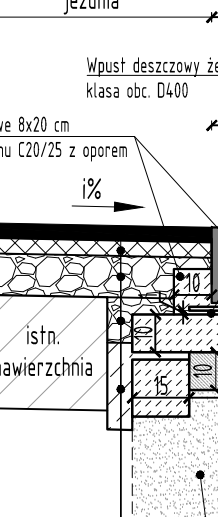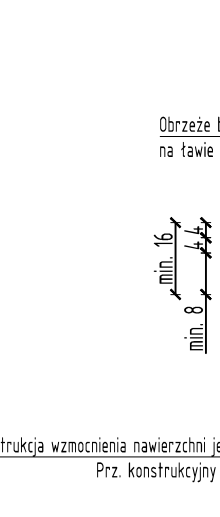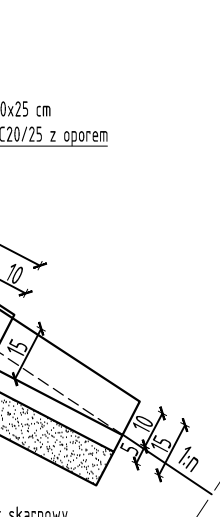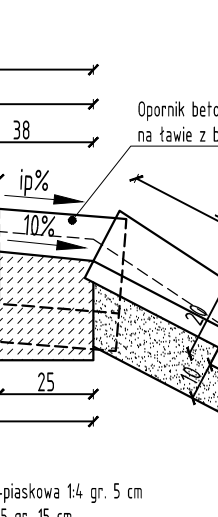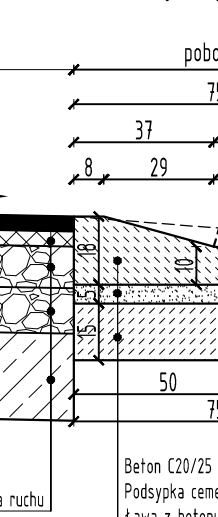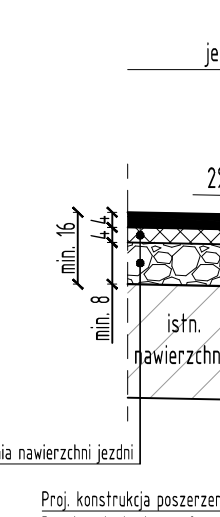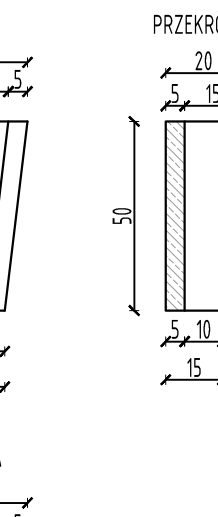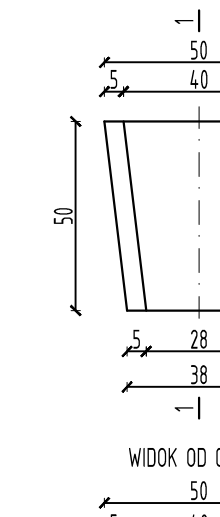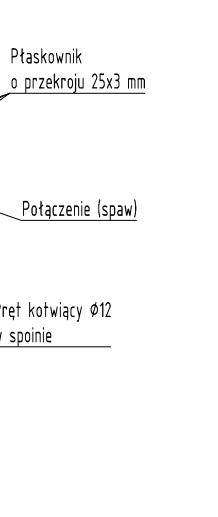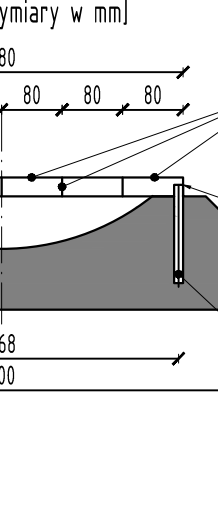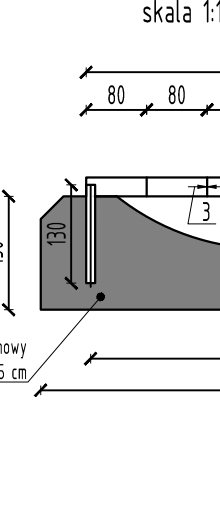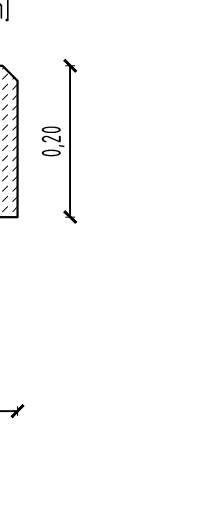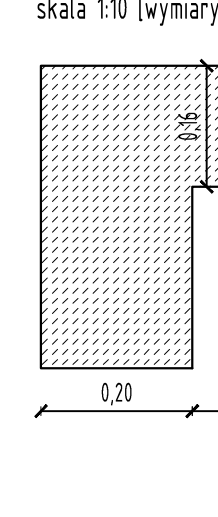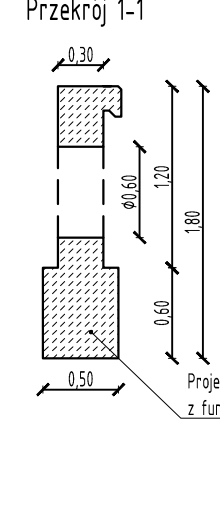


obowiązują:

- droga gminna nr 105977L od km 1+451,19 do km 1+505,27


PRZĘKROJ NORMALNY NR 2 - Przekrój szlakowy na prostej i na tuku przez jezdnię drogi gminnej o pochyleniu prawostronnym skala 1:50 [wymary w m]

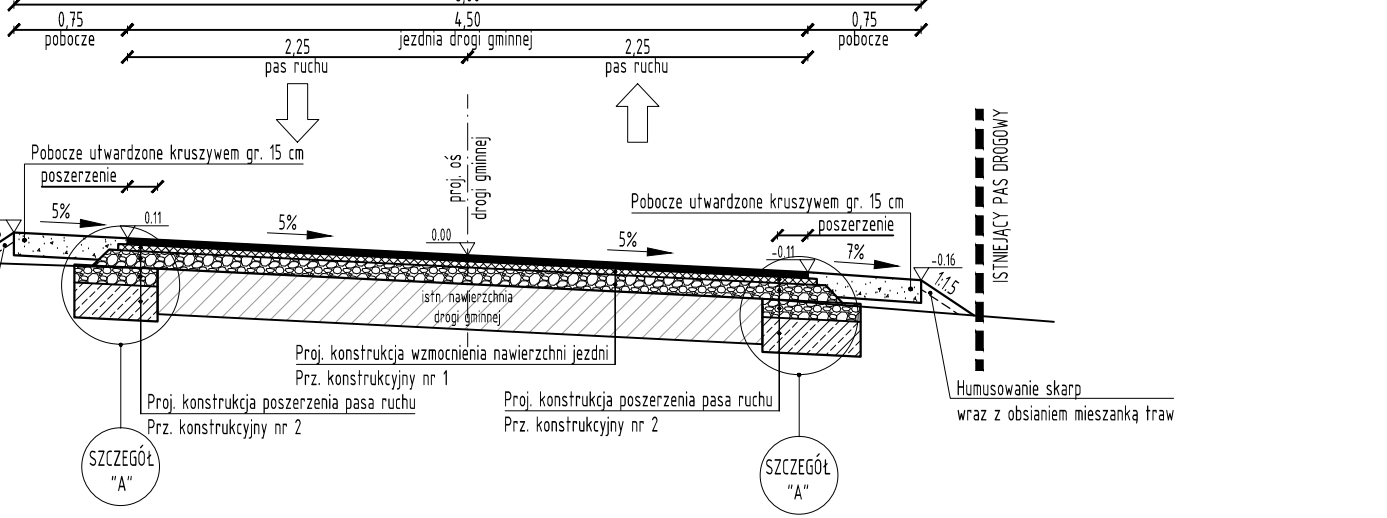


SZCZEGÓŁ "A" - szczegóły schodowania poszerzenia nawierzchni jezdni skala 1:20 [wymary w cm]

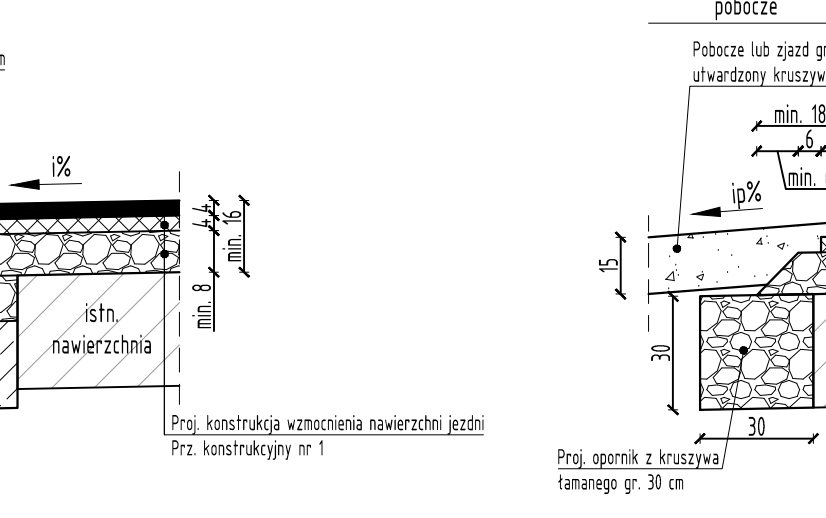


SZCZEGÓŁ "B" - szczegóły schodowania poszerzenia nawierzchni jezdni skala 1:20 [wymary w cm]

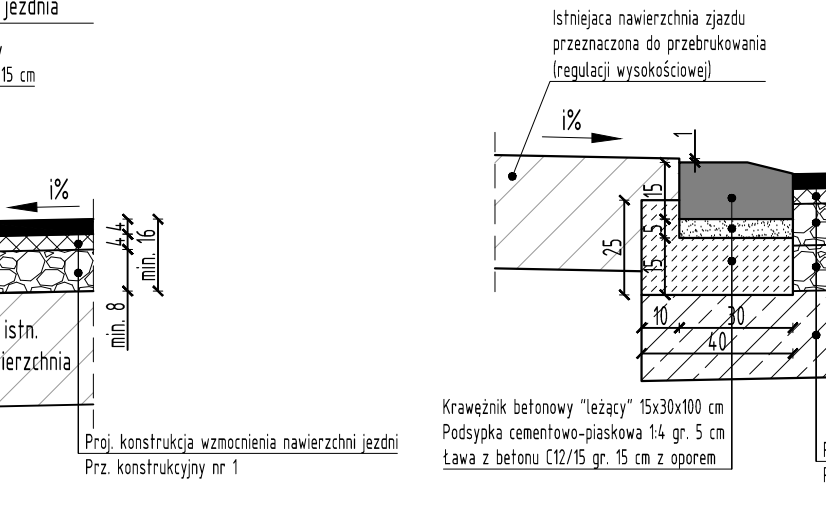


SZCZEGÓŁ "C" - szczegóły schodowania poszerzenia nawierzchni jezdni skala 1:20 [wymary w cm]

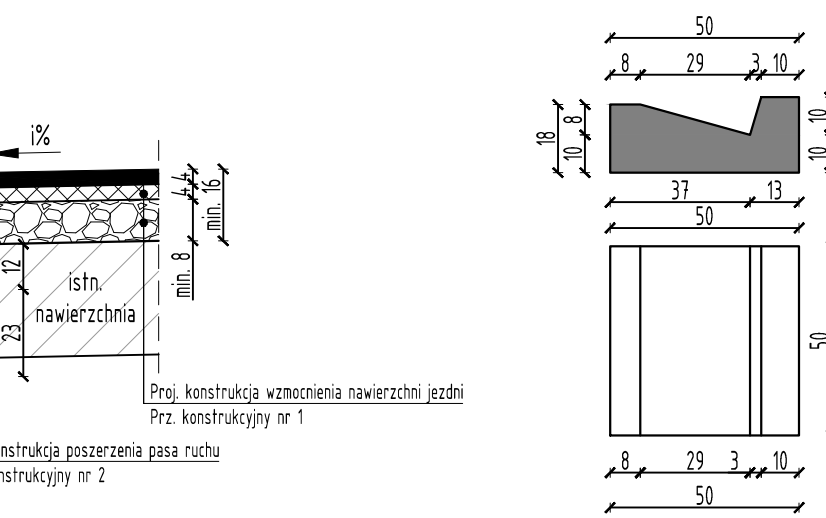


Ściek trójkątny skala 1:20 [wymary w cm]

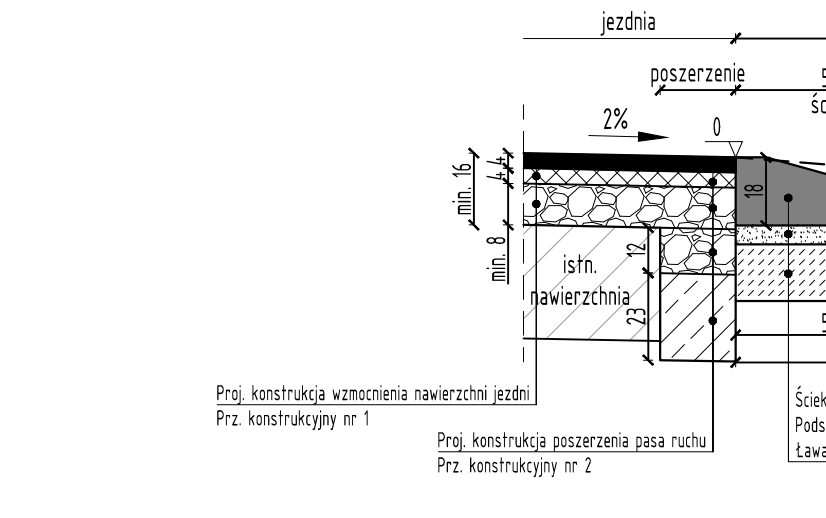


Szczegół ścieku trójkątnego przy krawędzi jezdni skala 1:20 [wymary w cm]

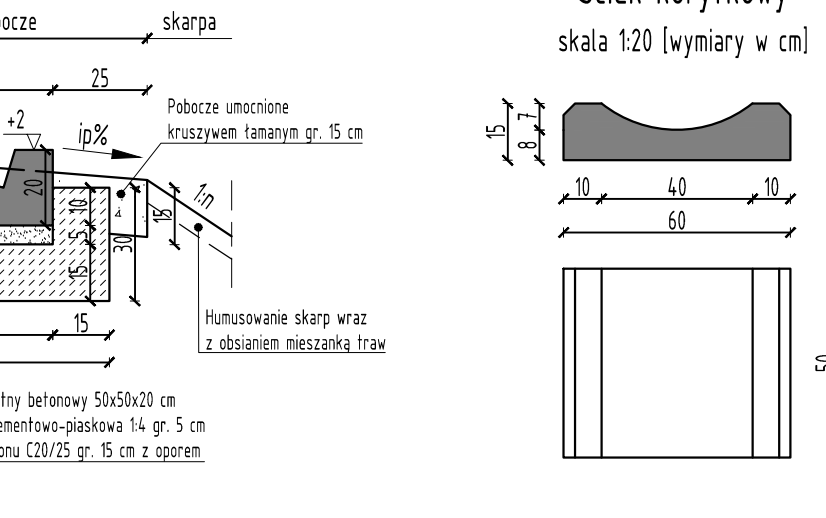


Ściek korytkowy skala 1:20 [wymary w cm]

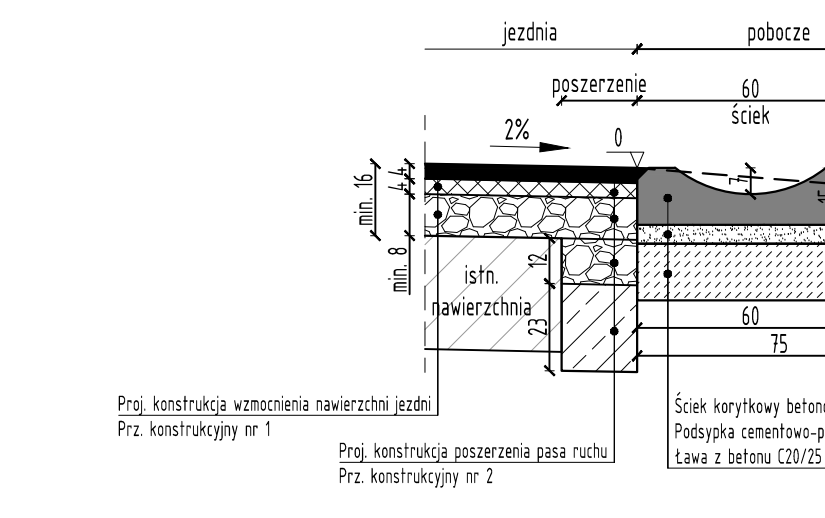


Szczegół ścieku korytkowego przy krawędzi jezdni skala 1:20 [wymary w cm]

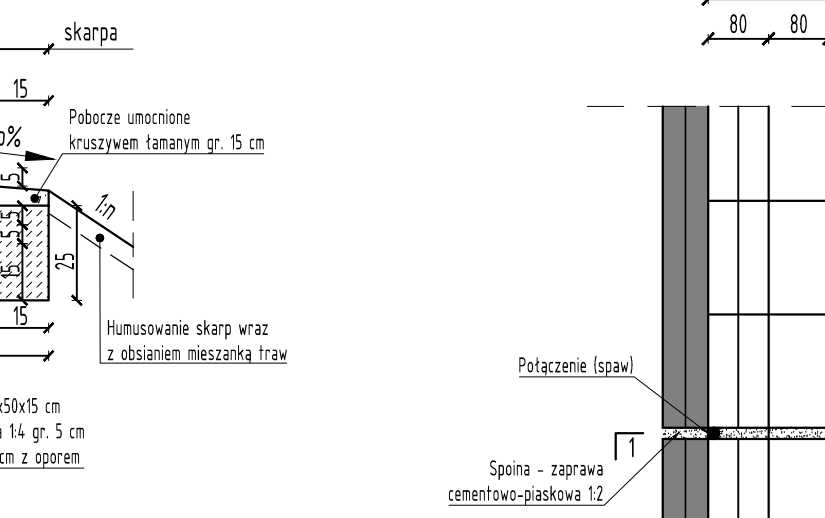


Kratka zabezpieczająca na ścieku korytkowym przez zjazd Widok z góry skala 1:10 [wymary w mm]

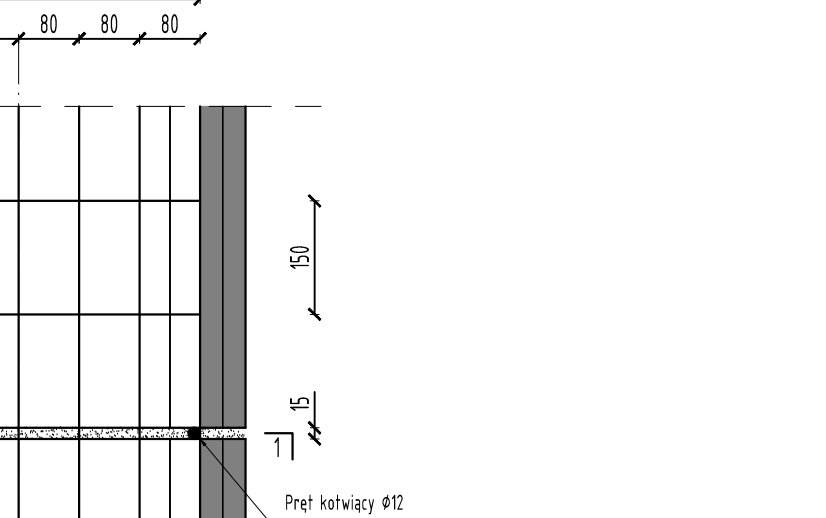


Umocnienie ścieku skarpowego przy ścieku trójkątnym widok z góry skala 1:20 [wymary w cm]

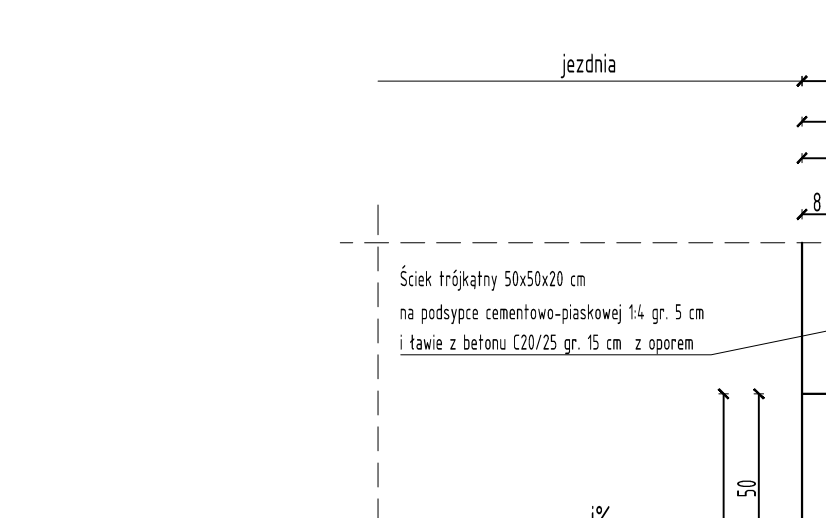


Szczegół potężenia wpustu ulicznego i przepustu pod koroną drogi skala 1:20 [wymary w mm]

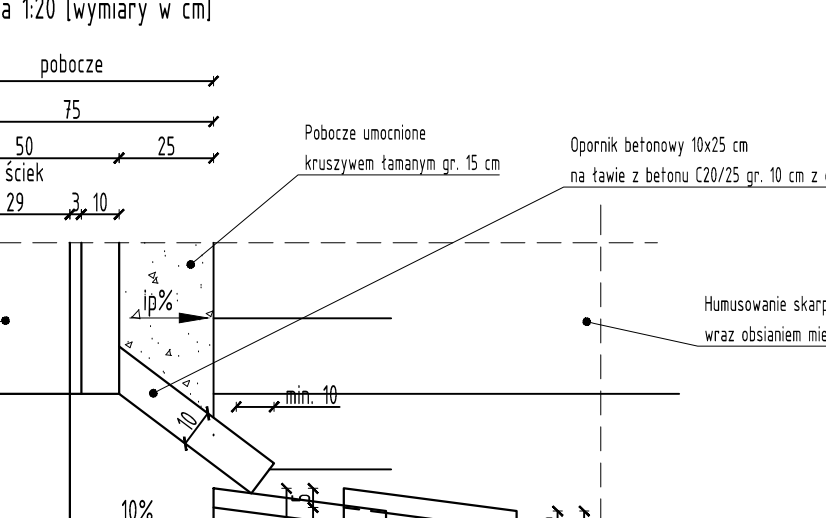


Prz. konstrukcyjny nr 1

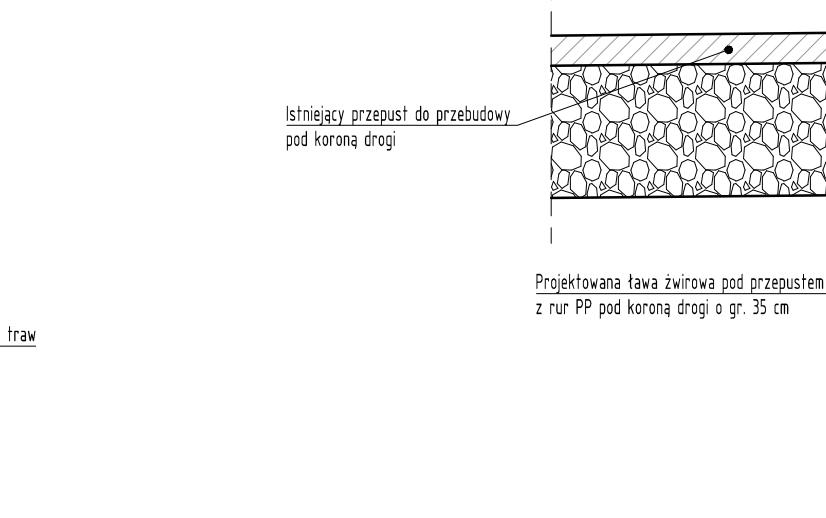


Prz. konstrukcyjny nr 2

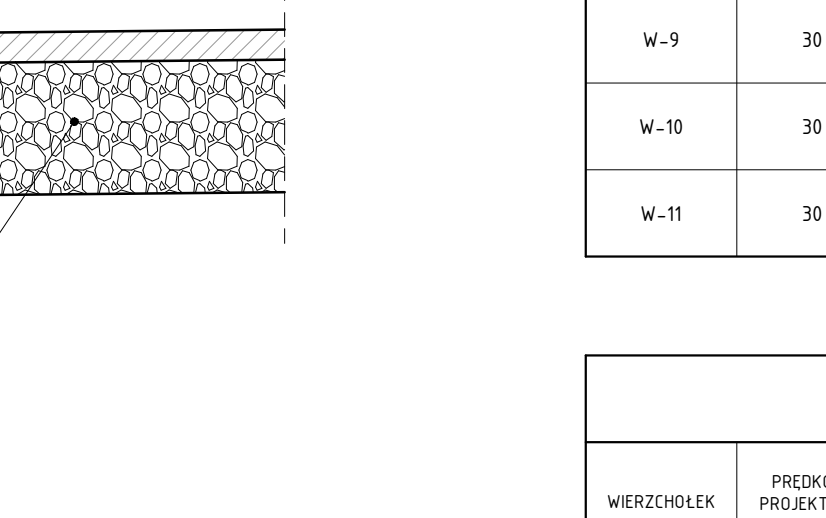


Prz. konstrukcyjny nr 3

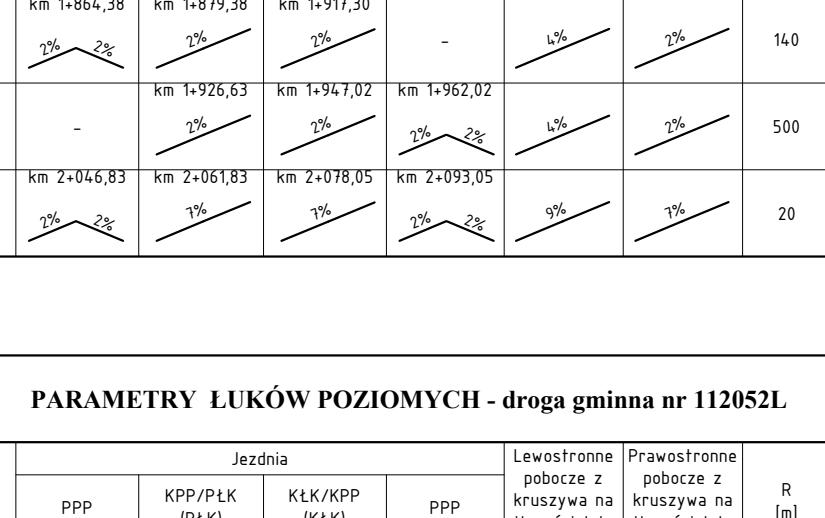

Prz. konstrukcyjny nr 4

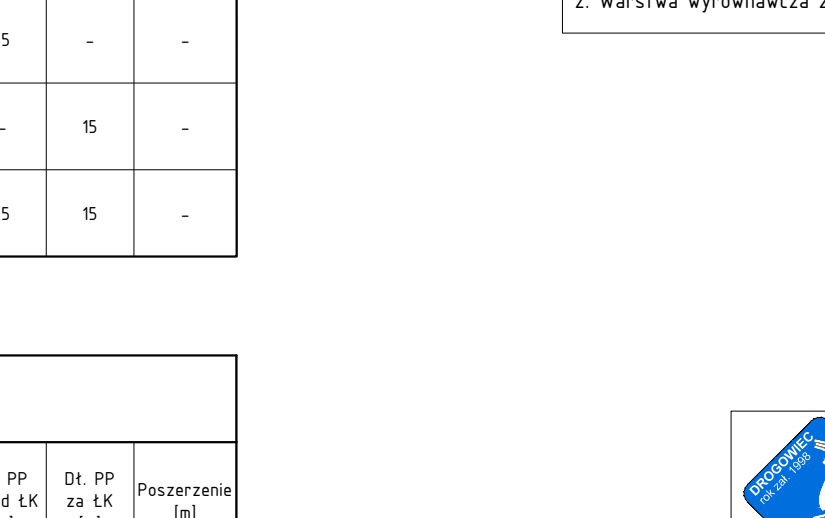


Prz. konstrukcyjny nr 5

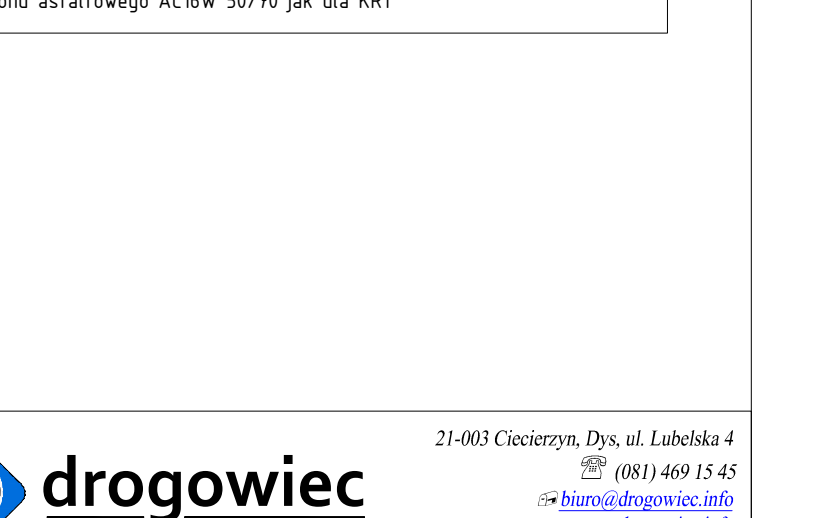

obowiązują:

- droga gminna nr 105977L od km 1+451,19 do km 1+505,27


PRZĘKROJ NORMALNY NR 2 - Przekrój szlakowy na prostej i na tuku przez jezdnię drogi gminnej o pochyleniu prawostronnym skala 1:50 [wymary w m]

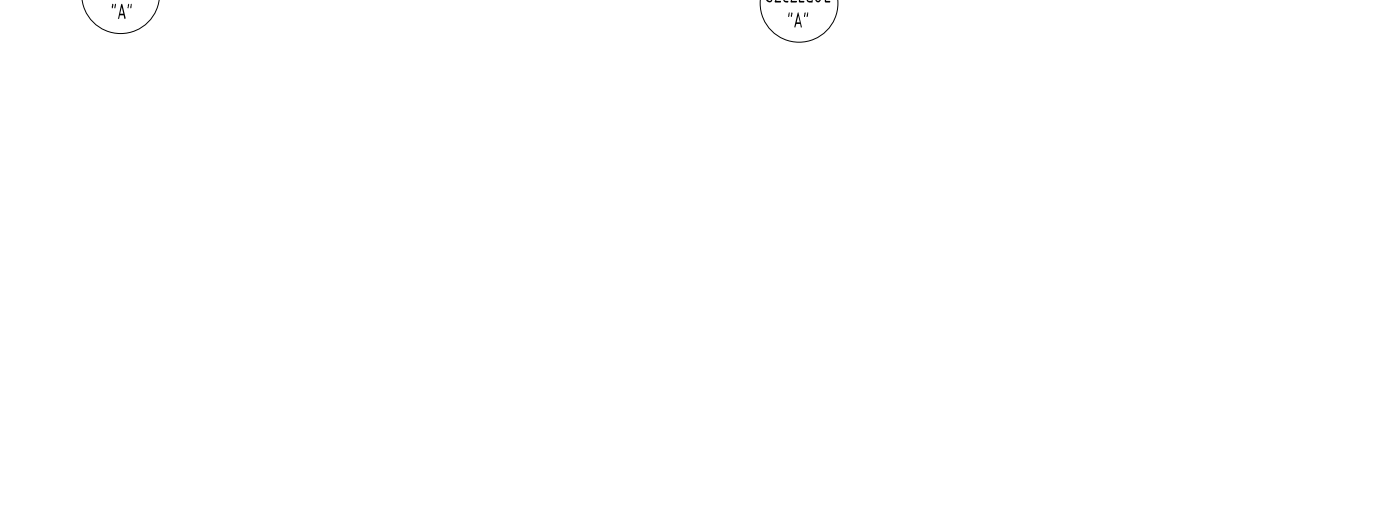


SZCZEGÓŁ "A" - szczegóły schodowania poszerzenia nawierzchni jezdni skala 1:20 [wymary w cm]




SZCZEGÓŁ "B" - szczegóły schodowania poszerzenia nawierzchni jezdni skala 1:20 [wymary w cm]

 

SZCZEGÓŁ "C" - szczegóły schodowania poszerzenia nawierzchni jezdni skala 1:20 [wymary w cm]

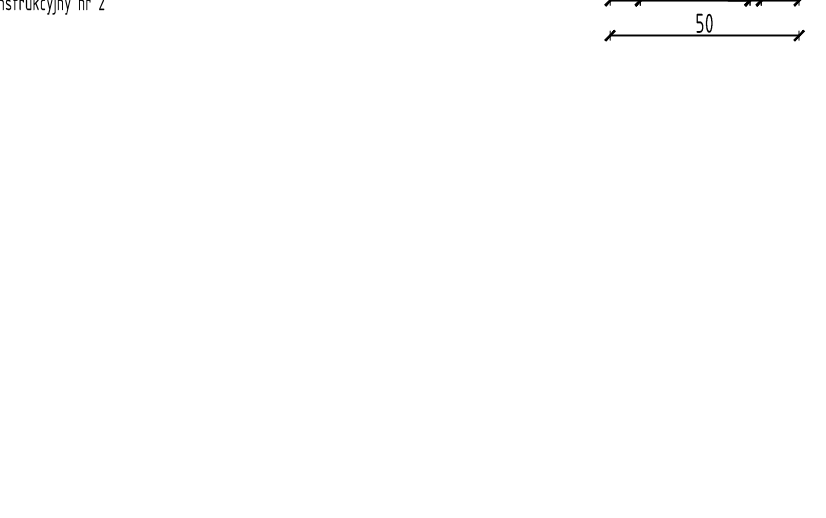


Ściek trójkątny skala 1:20 [wymary w cm]

 


Szczegół ścieku trójkątnego przy krawędzi jezdni skala 1:20 [wymary w cm]




Ściek korytkowy skala 1:20 [wymary w cm]

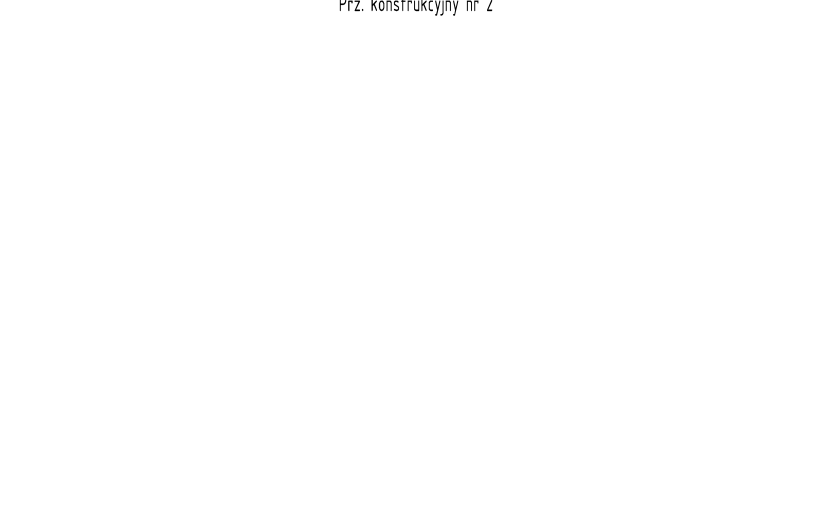


Szczegół ścieku korytkowego przy krawędzi jezdni skala 1:20 [wymary w cm]

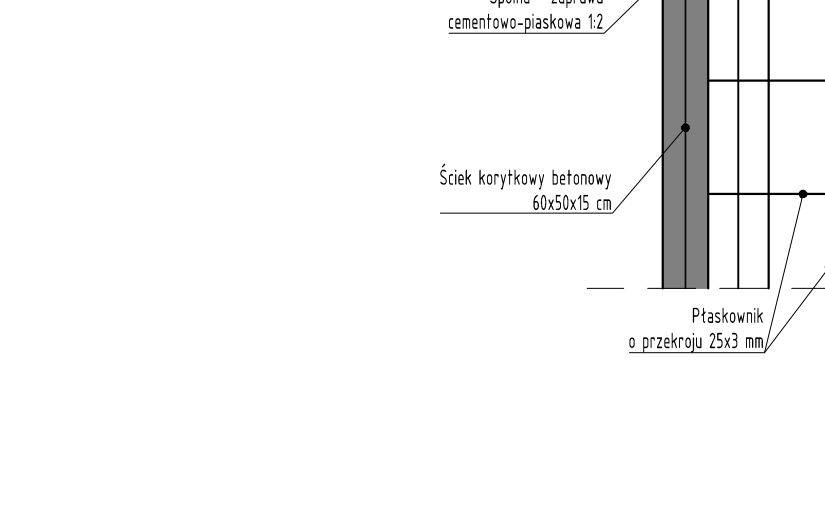


Kratka zabezpieczająca na ścieku korytkowym przez zjazd Widok z góry skala 1:10 [wymary w mm]

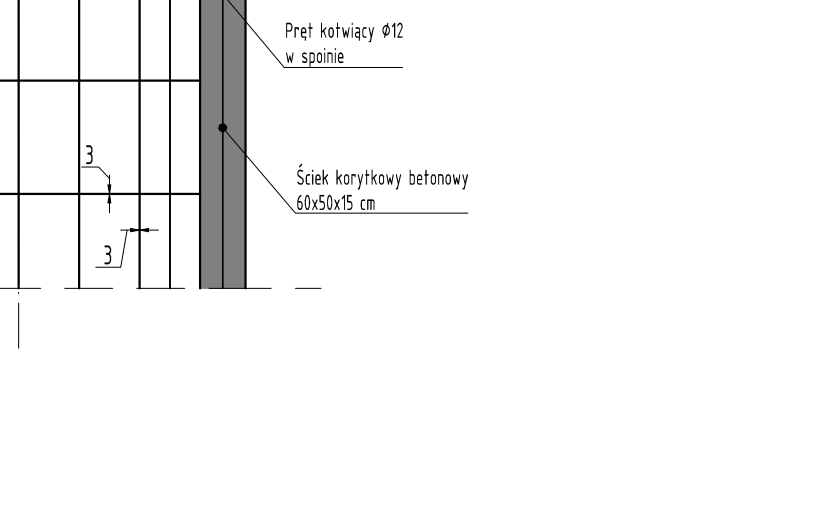


Umocnienie ścieku skarpowego przy ścieku trójkątnym widok z góry skala 1:20 [wymary w cm]

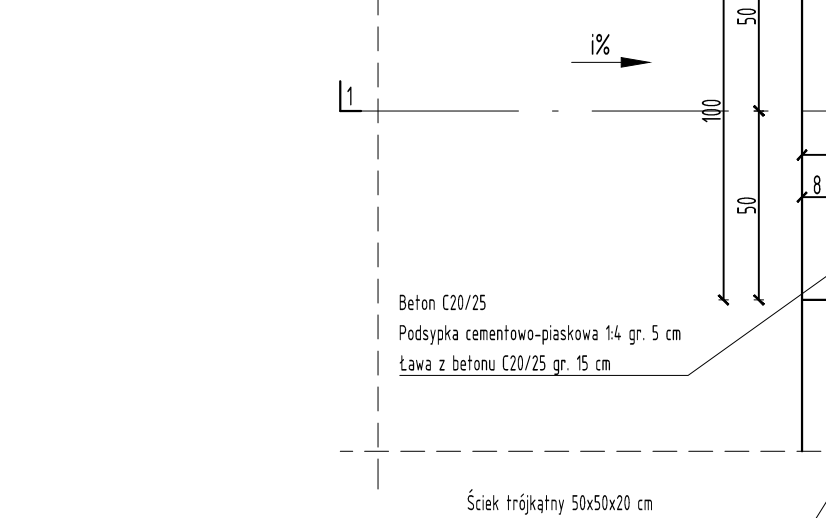


Szczegół potężenia wpustu ulicznego i przepustu pod koroną drogi skala 1:20 [wymary w mm]

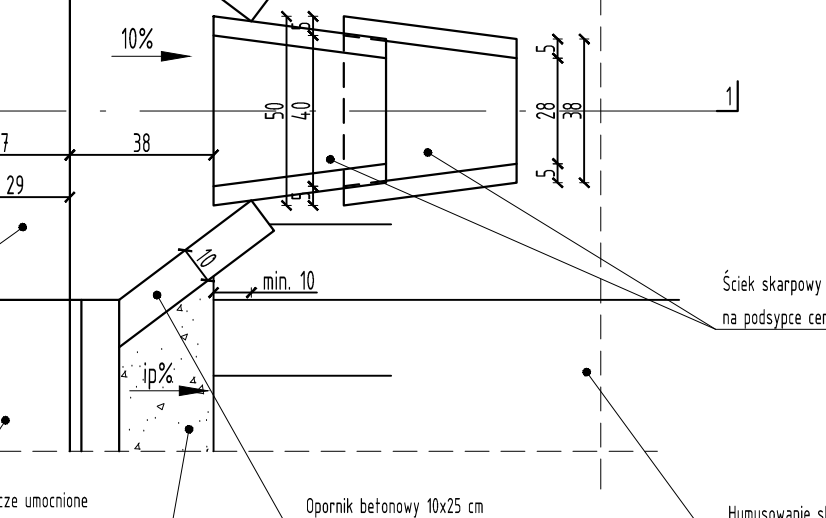


Prz. konstrukcyjny nr 1

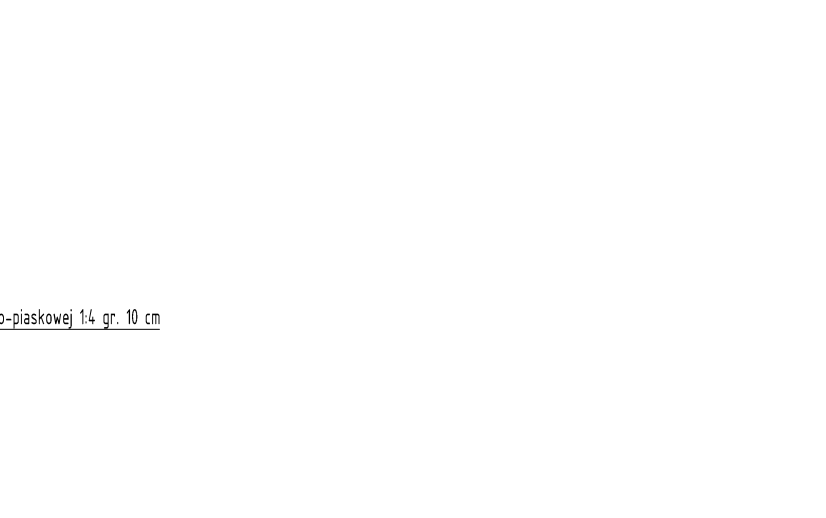


Prz. konstrukcyjny nr 2

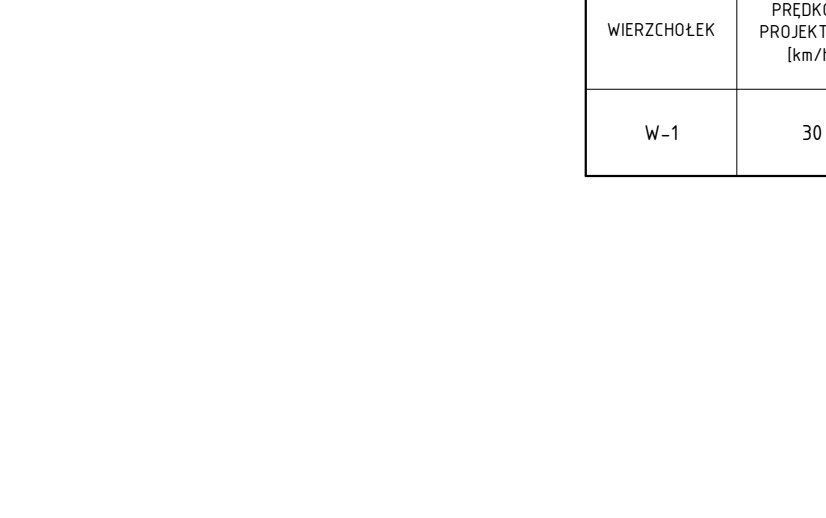


Prz. konstrukcyjny nr 3

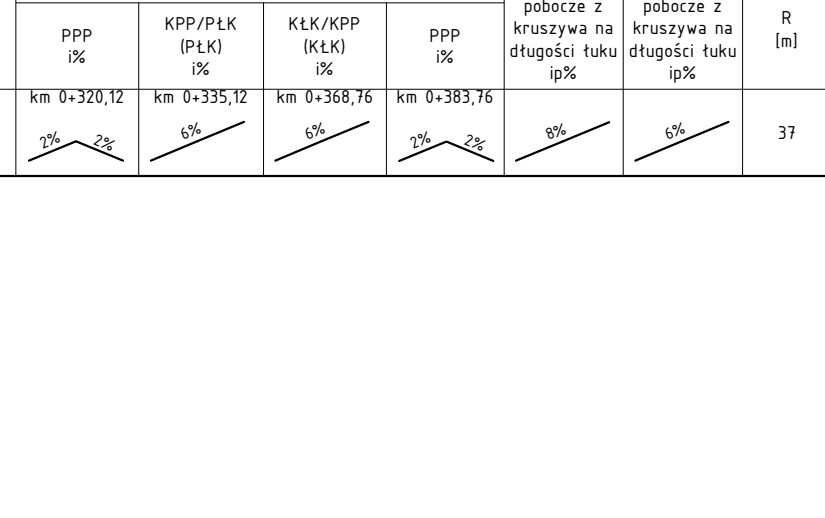

Prz. konstrukcyjny nr 4

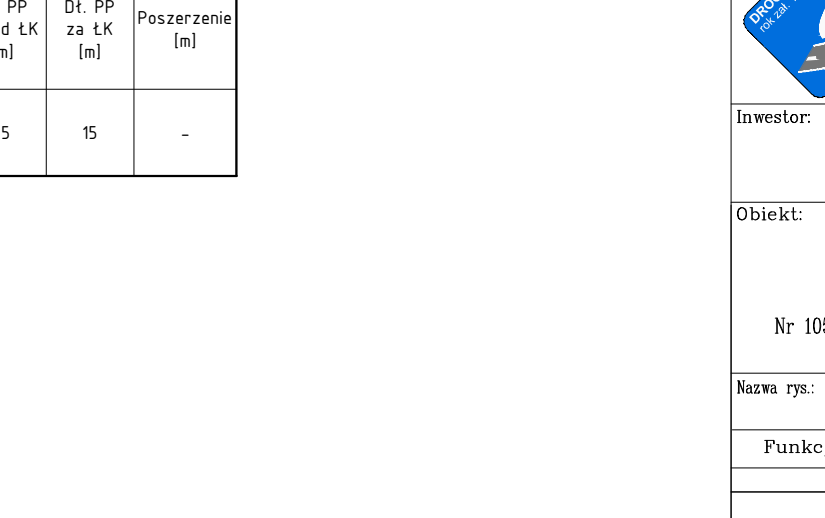

Prz. konstrukcyjny nr 5

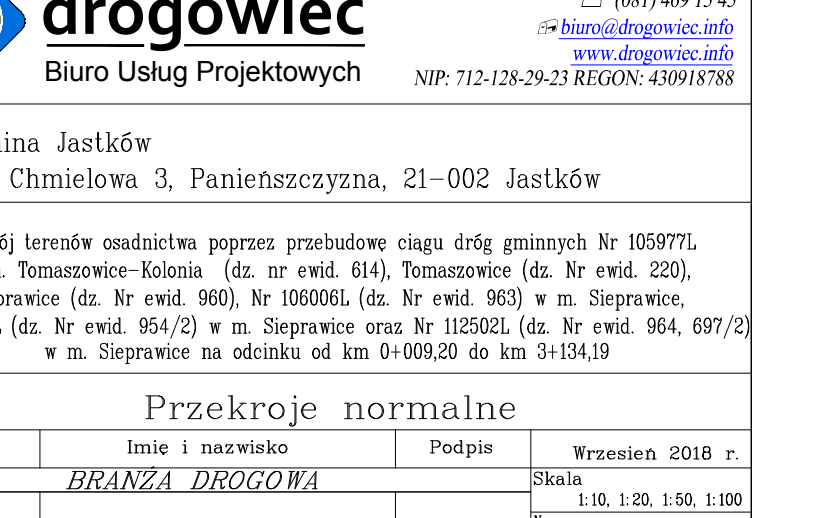

obowiązują:

- droga gminna nr 105977L od km 1+451,19 do km 1+505,27

PRZĘKROJ NORMALNY NR 2 - Przekrój szlakowy na prostej i na tuku przez jezdnię drogi gminnej o pochyleniu prawostronnym skala 1:50 [wymary w m]



SZCZEGÓŁ "A" - szczegóły schodowania poszerzenia nawierzchni jezdni skala 1:20 [wymary w cm]

