


POCZĄTEK PRZEBUDOWY DROGI GMINNEJ WEWNĘTRZNEJ

ZAKRES ROBÓT NAWIERZCHNIOWYCH BRUKARSKICH
km 0+019.35
ZAKRES ROBÓT NAWIERZCHNIOWYCH BITUMICZNYCH
km 0+015.20


ZAKRES ROBÓT NAWIERZCHNIOWYCH BITUMICZNYCH
km 0+003.05

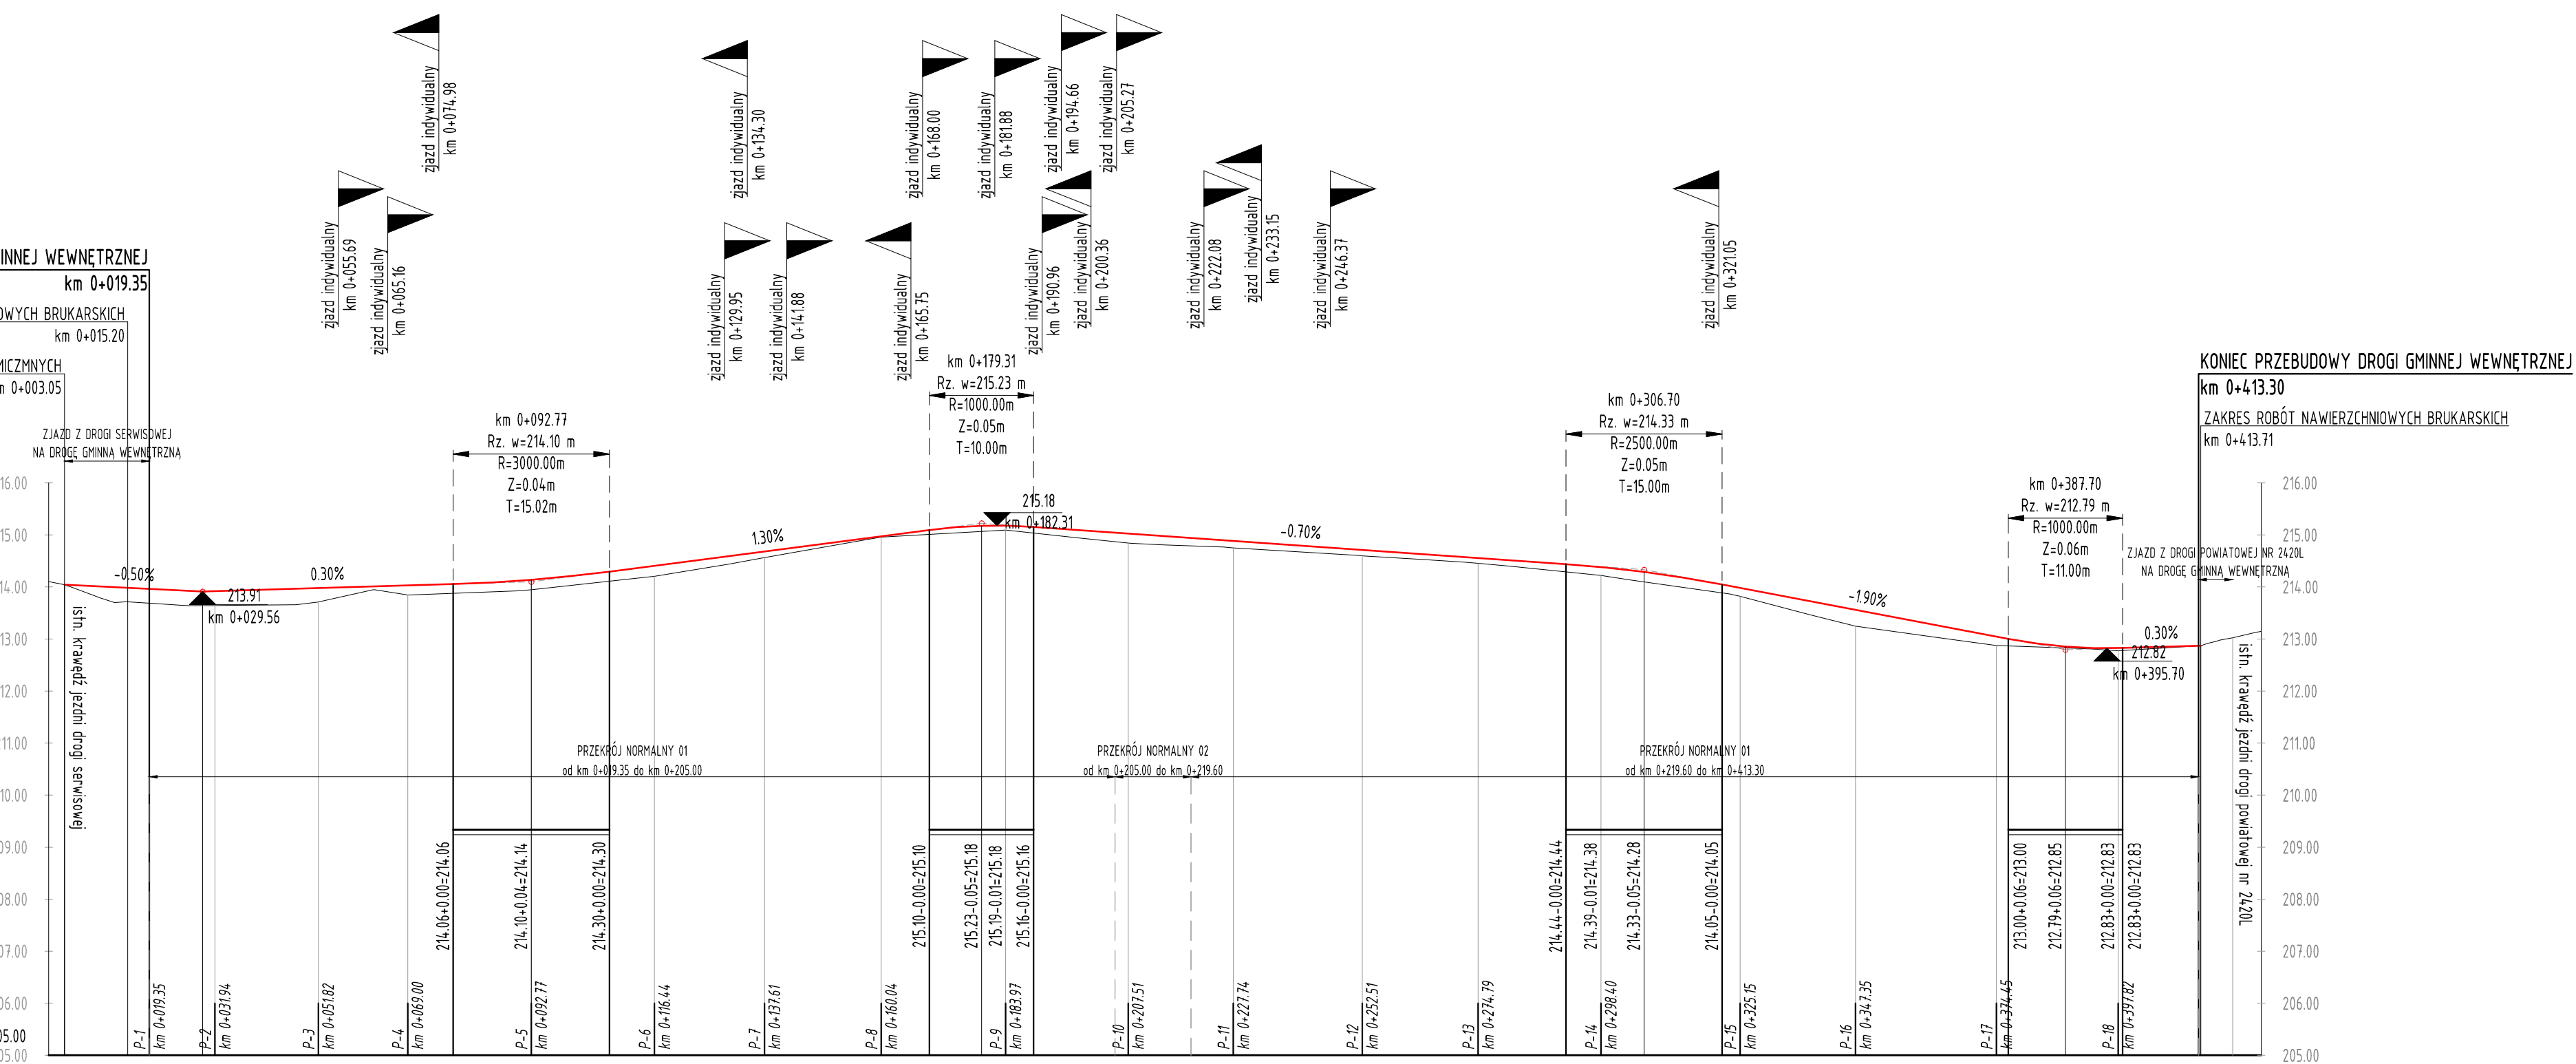

POZIOM ODNIESIENIA=205.00

Rzędne niwelety
Rzędne terenu
Różnice rzędnych
Elementy niwelety
Elementy trasy
Odległości

Kilometraż

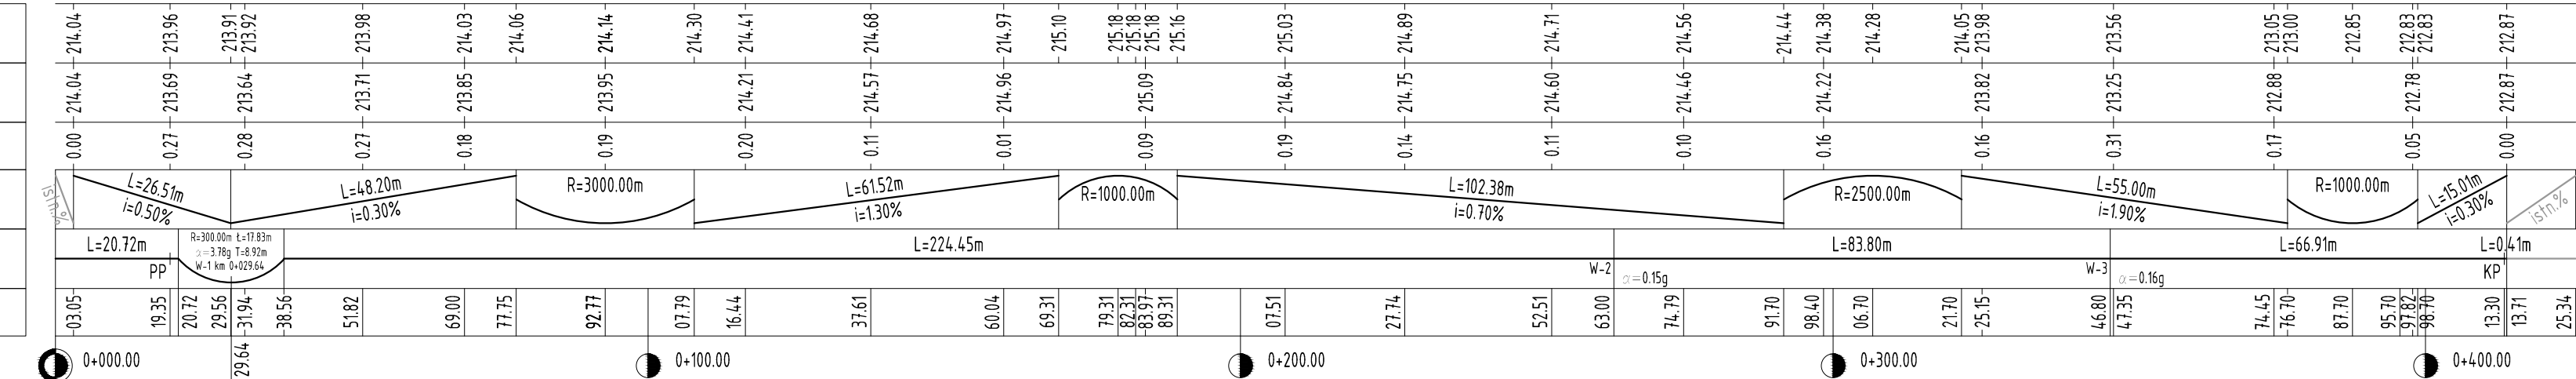

LEGENDA:

- projektowana niweleta
- istniejący teren
- najniższy lokalny punkt niwelety
- najwyższy lokalny punkt niwelety
- istn. zjazd indywidualny
- przekrój poprzeczny

P-1
km 0+019.35

213.91
km 0+029.56

215.18
km 0+182.31

212.82
km 0+395.70









drogowiec
Biuro Usług Projektowych

DROGOWIEC Biuro Usług Projektowych
ul. M. Rapackiego 19, 20-150 Lublin
(081) 469 15 45
biuro@drogowiec.info
www.drogowiec.info

Inwestor:
Gmina Jastków
ul. Chmielowa 3
21-002 Jastków

Obiekt:
Przebudowa drogi wewnętrznej
ozn. Nr ewid. 205/3, 205/35, 205/7, 205/43, 205/26
w miejscowości Dębówka o długości ok. 400 m

Nazwa rys.:

Profil podłużny

Funkcja	Imię i nazwisko	Podpis	Data wrzesień 2019r.
Projektant	mgr inż. Robert Pulinski upr. bud. Nr LUB/0077/POOD/03		Skala 1:100/1000
Asystent	mgr inż. Aleksandra Tuszewska		Nr umowy Zlecenie Nr 30010/16/2019/ZM z dnia 03.09.2019r.
			Nr rys. 3