

430733009  
 USŁUGI GEODEZYJNE  
 20-635 Lublin, ul. Leśnicza 4/3  
 NIP: 523-110-80-85, REG. 146.1200

**MAPA DO CELÓW PROJEKTOWYCH**  
**SKALA 1 : 500**

**Snopków, gm. Jastków, pow. Lublin.**  
 Dotyczy działki 13/3.72  
 oraz części działek 41/5, 16/4  
 060907 z Jastków  
 0024 Snopków  
 GGO.6640.5276.2016


Niniejszą mapę wykonano na podstawie  
 fotomechanicznego przetworzenia zaktualizowanej  
 w obszarze objętym zamówieniem  
 mapy zasadniczej w skali 1 : 1000  
 sekcja 135.244.054  
 wg. stanu na dzień 30.09.2016.  
 Układ odniesienia „65”  
 Poziom odniesienia Kronsztadt 60

Wszelkie obiekty budowlane  
 podlegają wytyczeniu oraz geodezyjnej  
 inwentaryzacji przez jednostkę  
 wykonawstwa geodezyjnego.


Granice działki posiadają jednoznaczne współrzędne,  
 które odpowiadają obowiązującym standardom.

Ks. rob. Nr 49/2016

GODELO 135.244.054

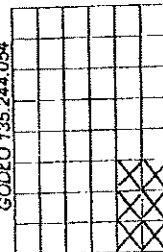

2016.5141  
 07-10-2016

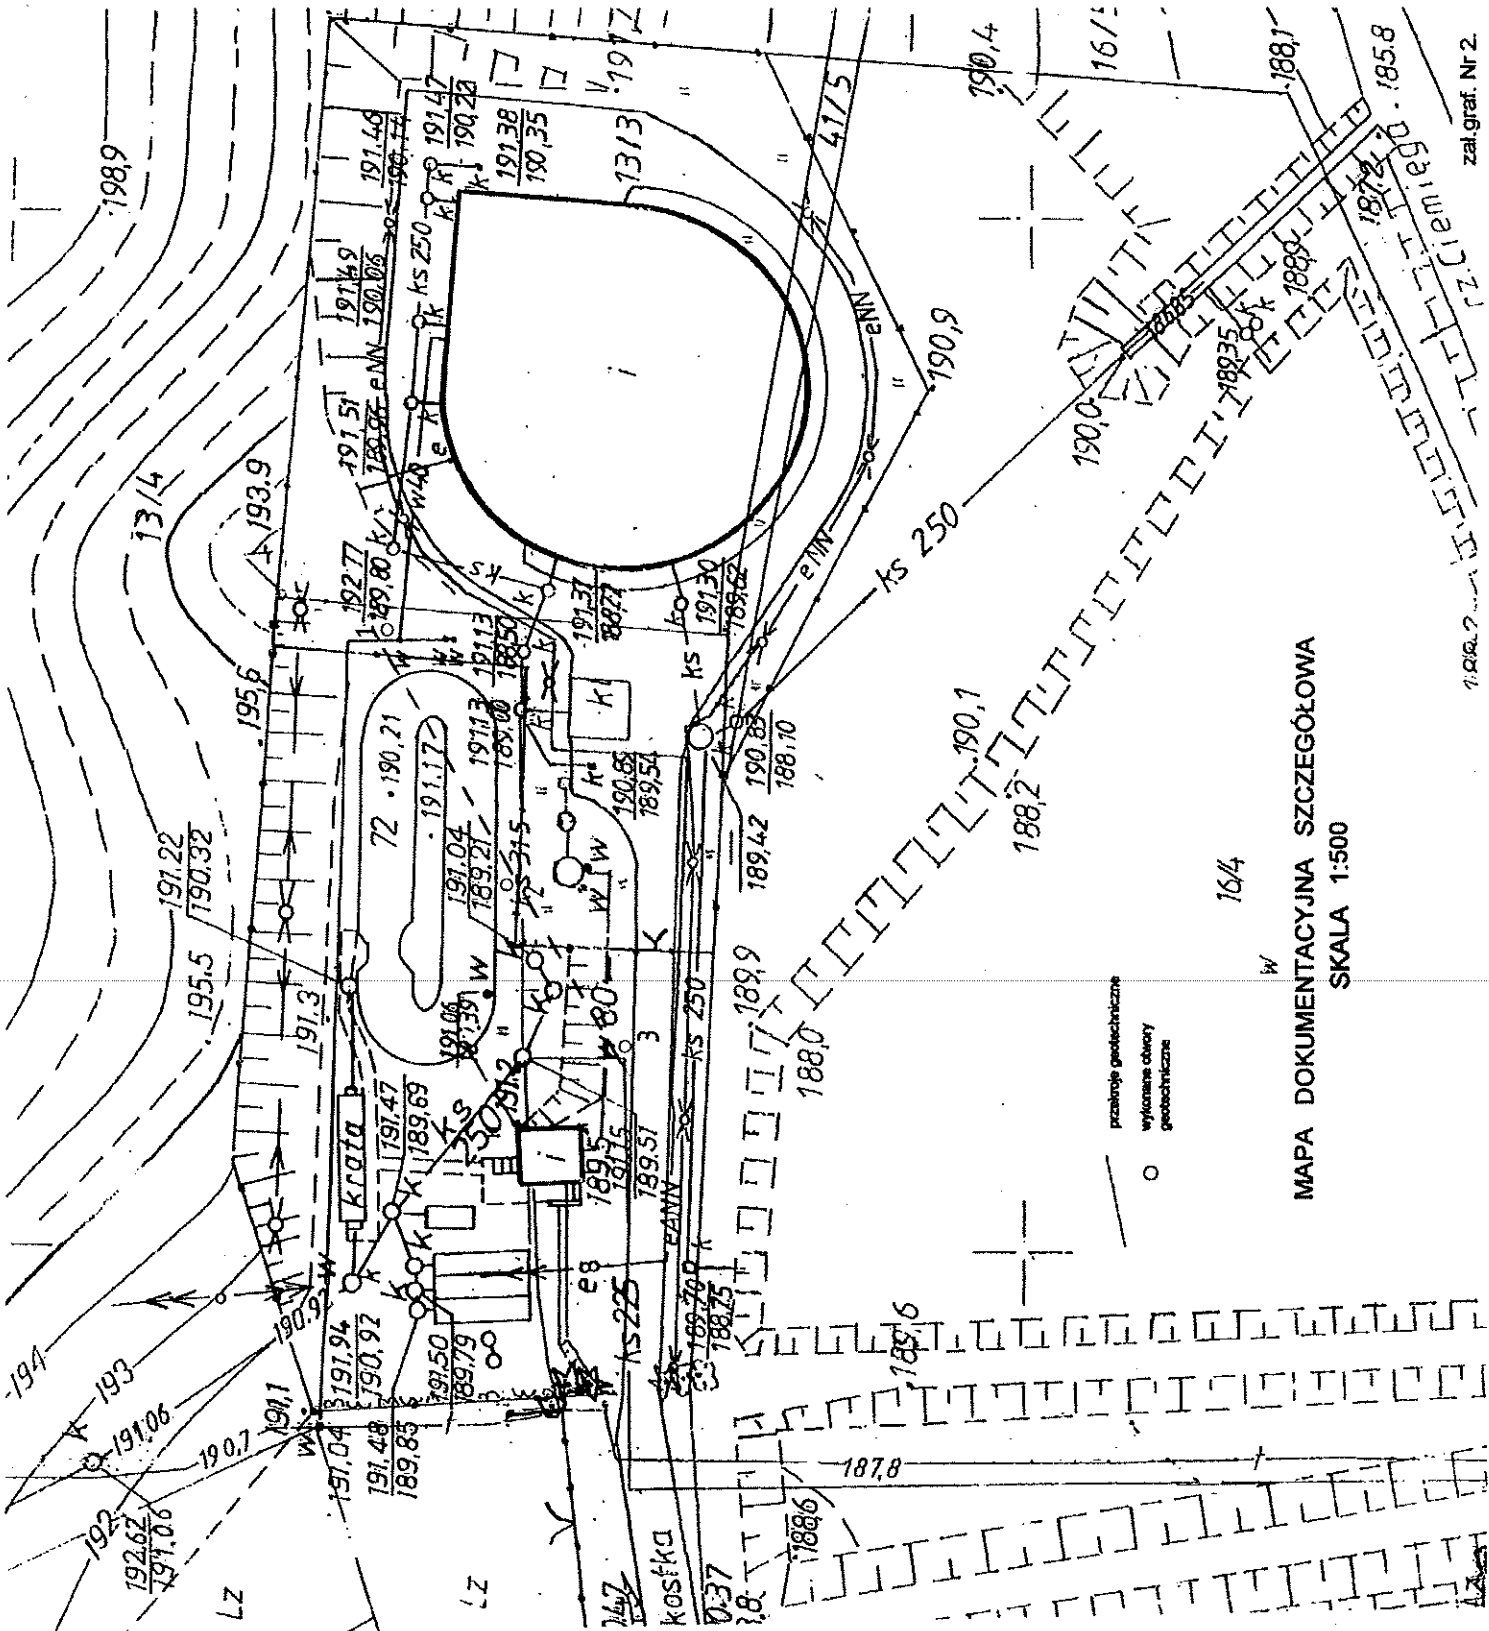


MAPA DOKUMENTACYJNA SZCZEGÓŁOWA  
 SKALA 1:500