


PRZĘKRÓJ GEOTECHNICZNY IX-IX'

Otworki: 3-P7

Skala pionowa 1:100

Skala pozioma 1:4000

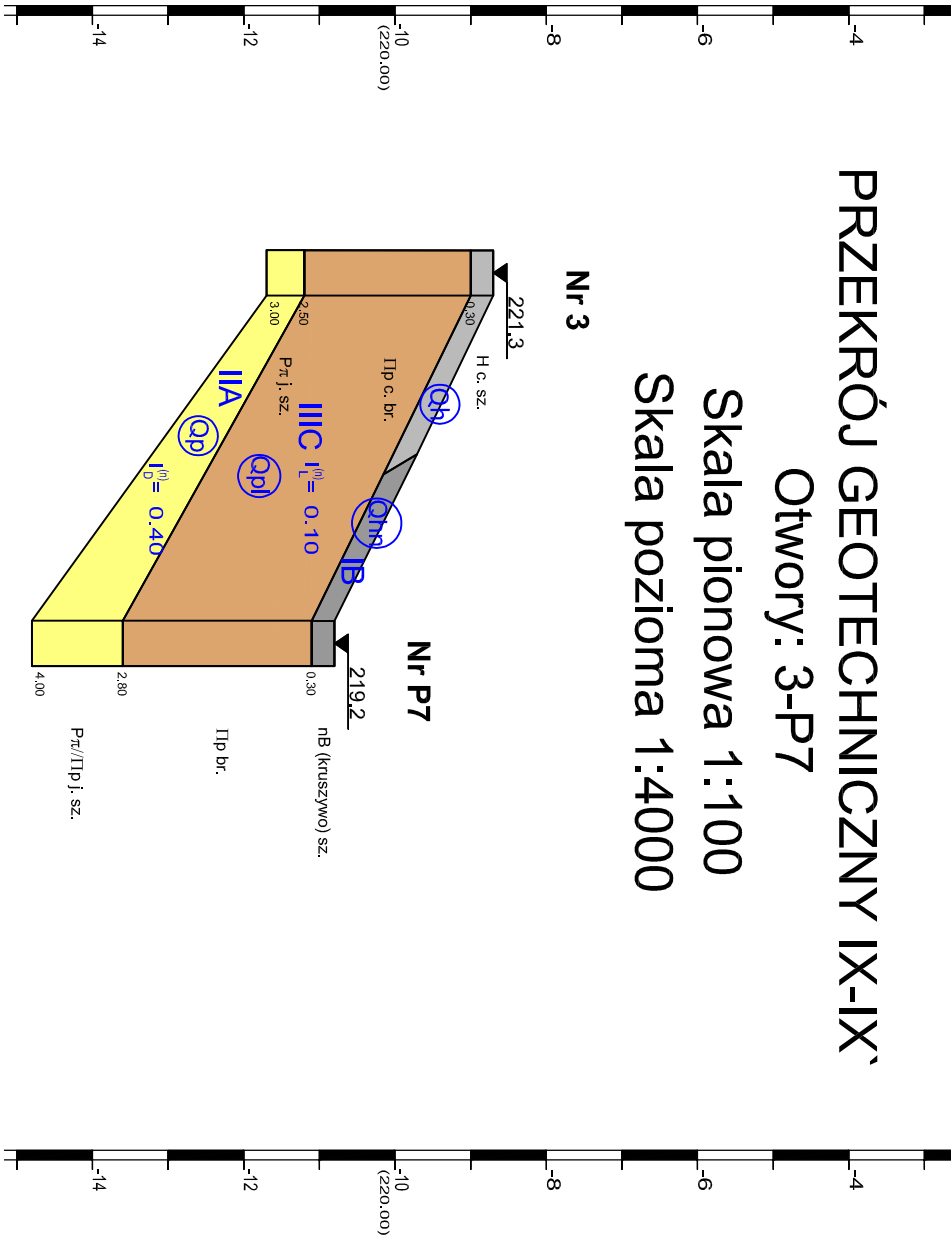


PRZĘKRÓJ GEOTECHNICZNY X-X'

Otworki: 5-26

Skala pionowa 1:100

Skala pozioma 1:4000

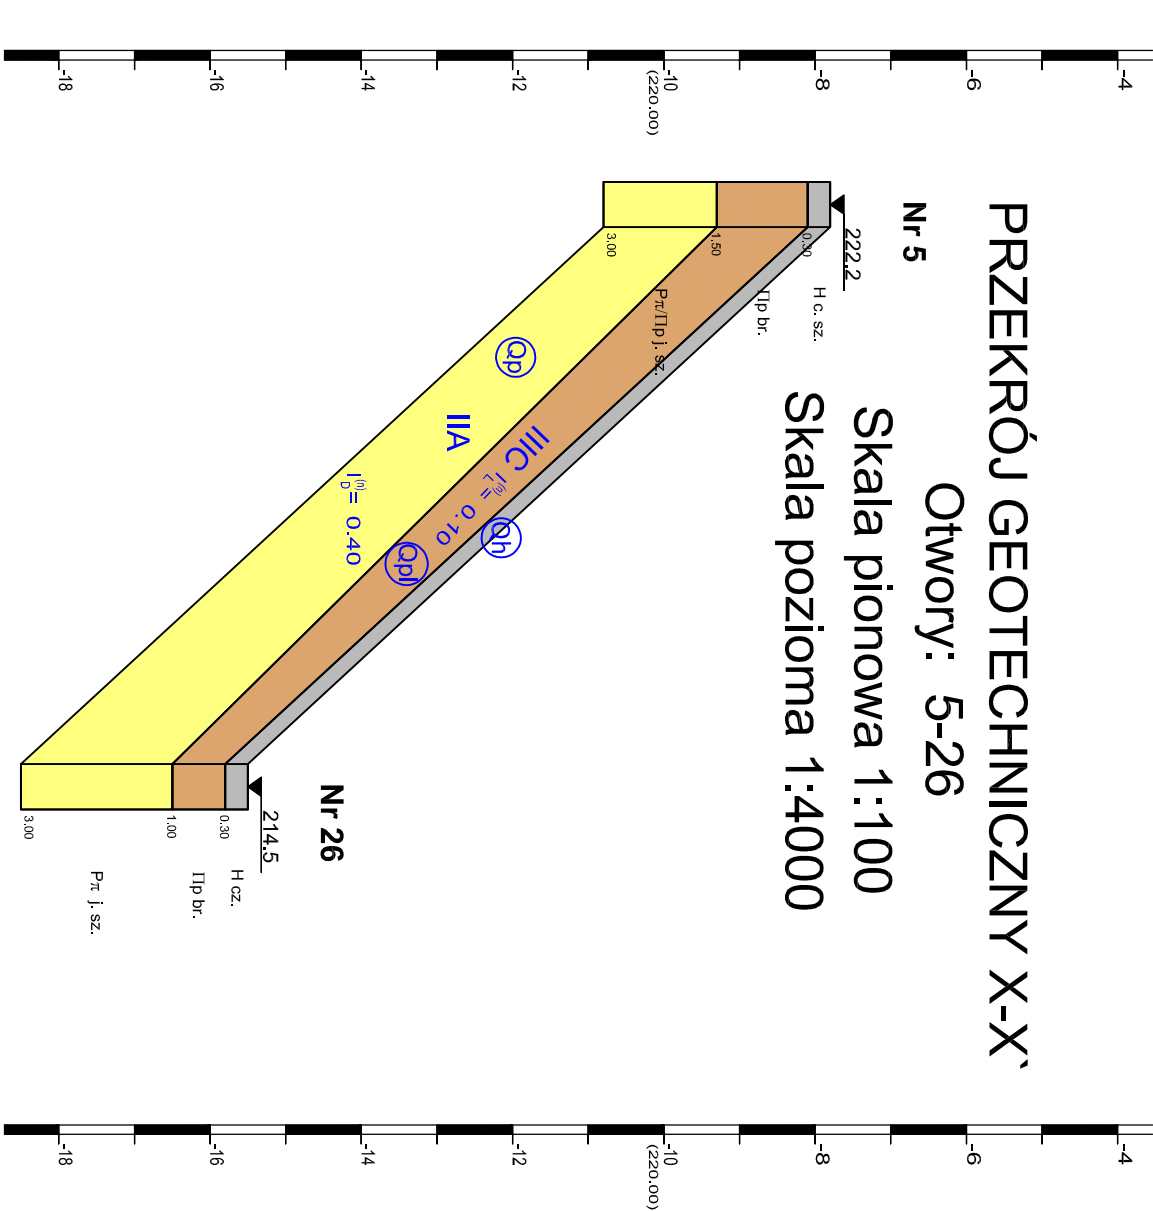


Nr 1 PRZĘKRÓJ GEOTECHNICZNY VIII-VIII'

Otworki: 1-P9

Skala pionowa 1:100

Skala pozioma 1:4000

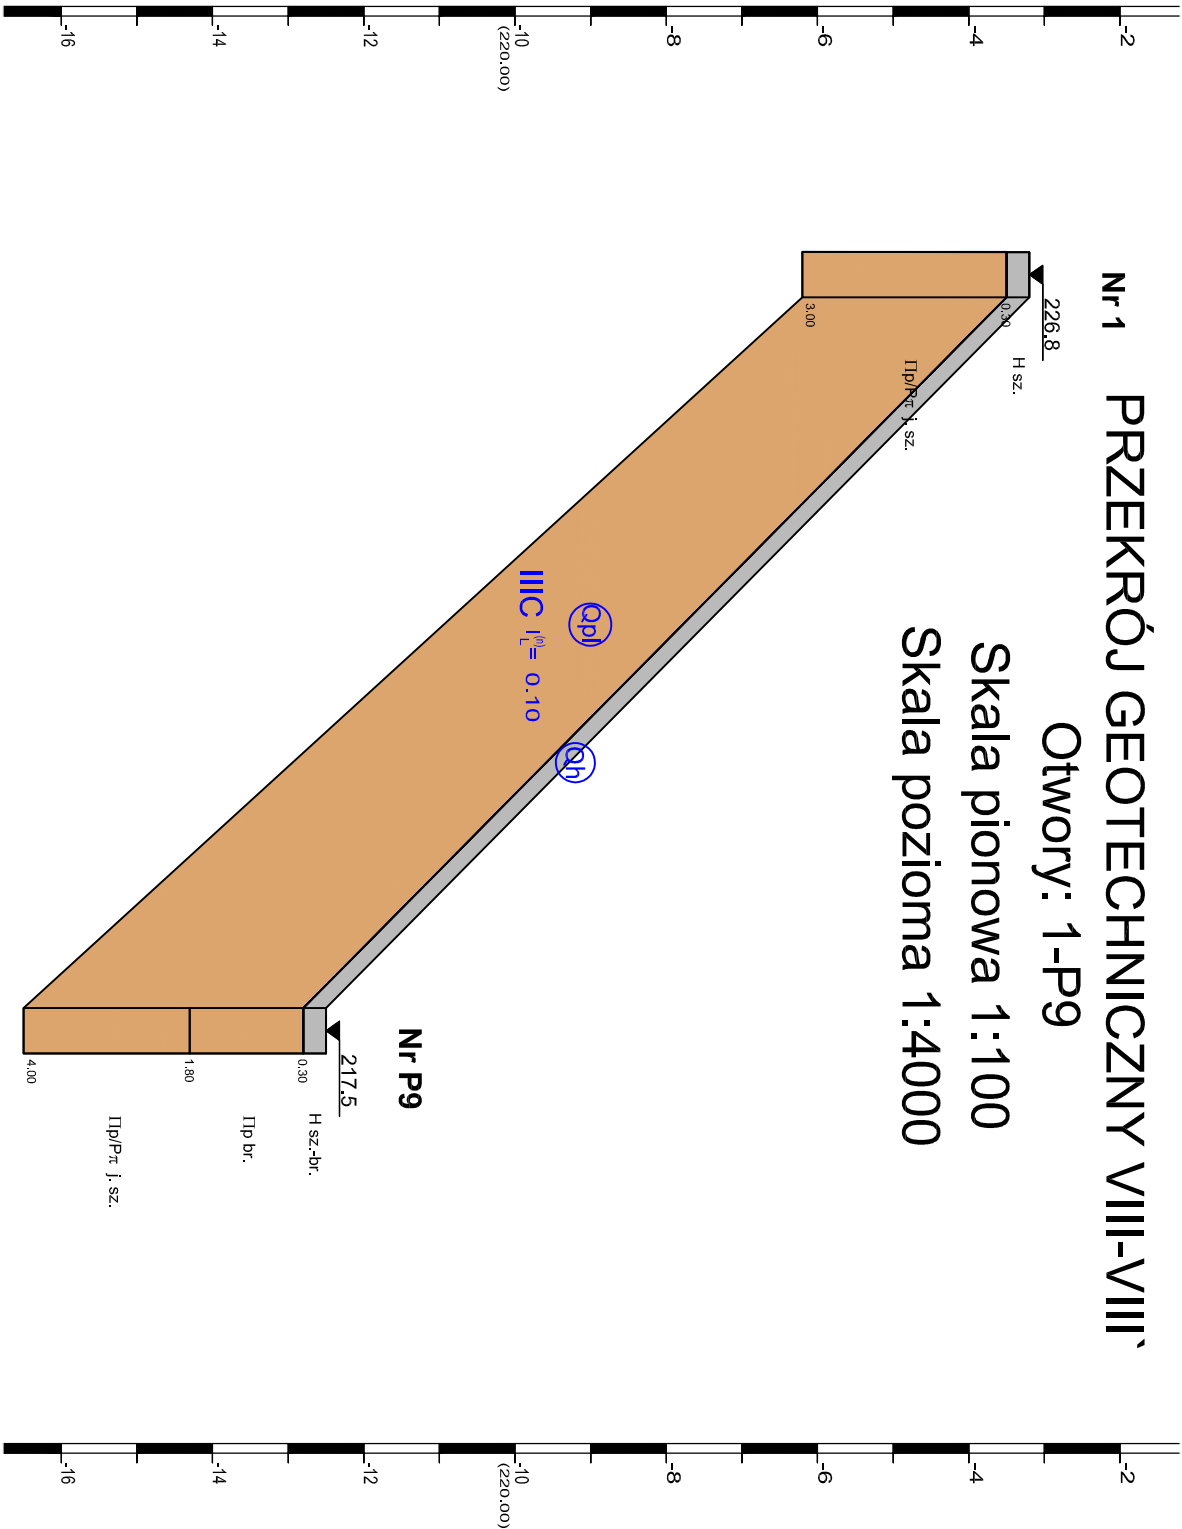

ZAMAWIAJĄCY:		ZAKŁAD TECHNIKI SANITARNEJ "INSTECH"	
		UL. ZIELNA 2	
		09-472 SŁUPNO	
WYKONAWCA:		MS GEOLOGIA - USŁUGI GEOLOGICZNE	
		MICHAŁ SULIKOWSKI	
		ul. DWORSKA 38 CHOROWICE	
		32-031 MOGILANY	
TYTUŁ:			
PRZEKROJE GEOTECHNICZNE			
DATA: III 2018 r.	IMIĘ I NAZWISKO	NR ZAŁ.	
WYKONAŁ:	MGR. INŻ. MICHAŁ SULIKOWSKI	2.8	