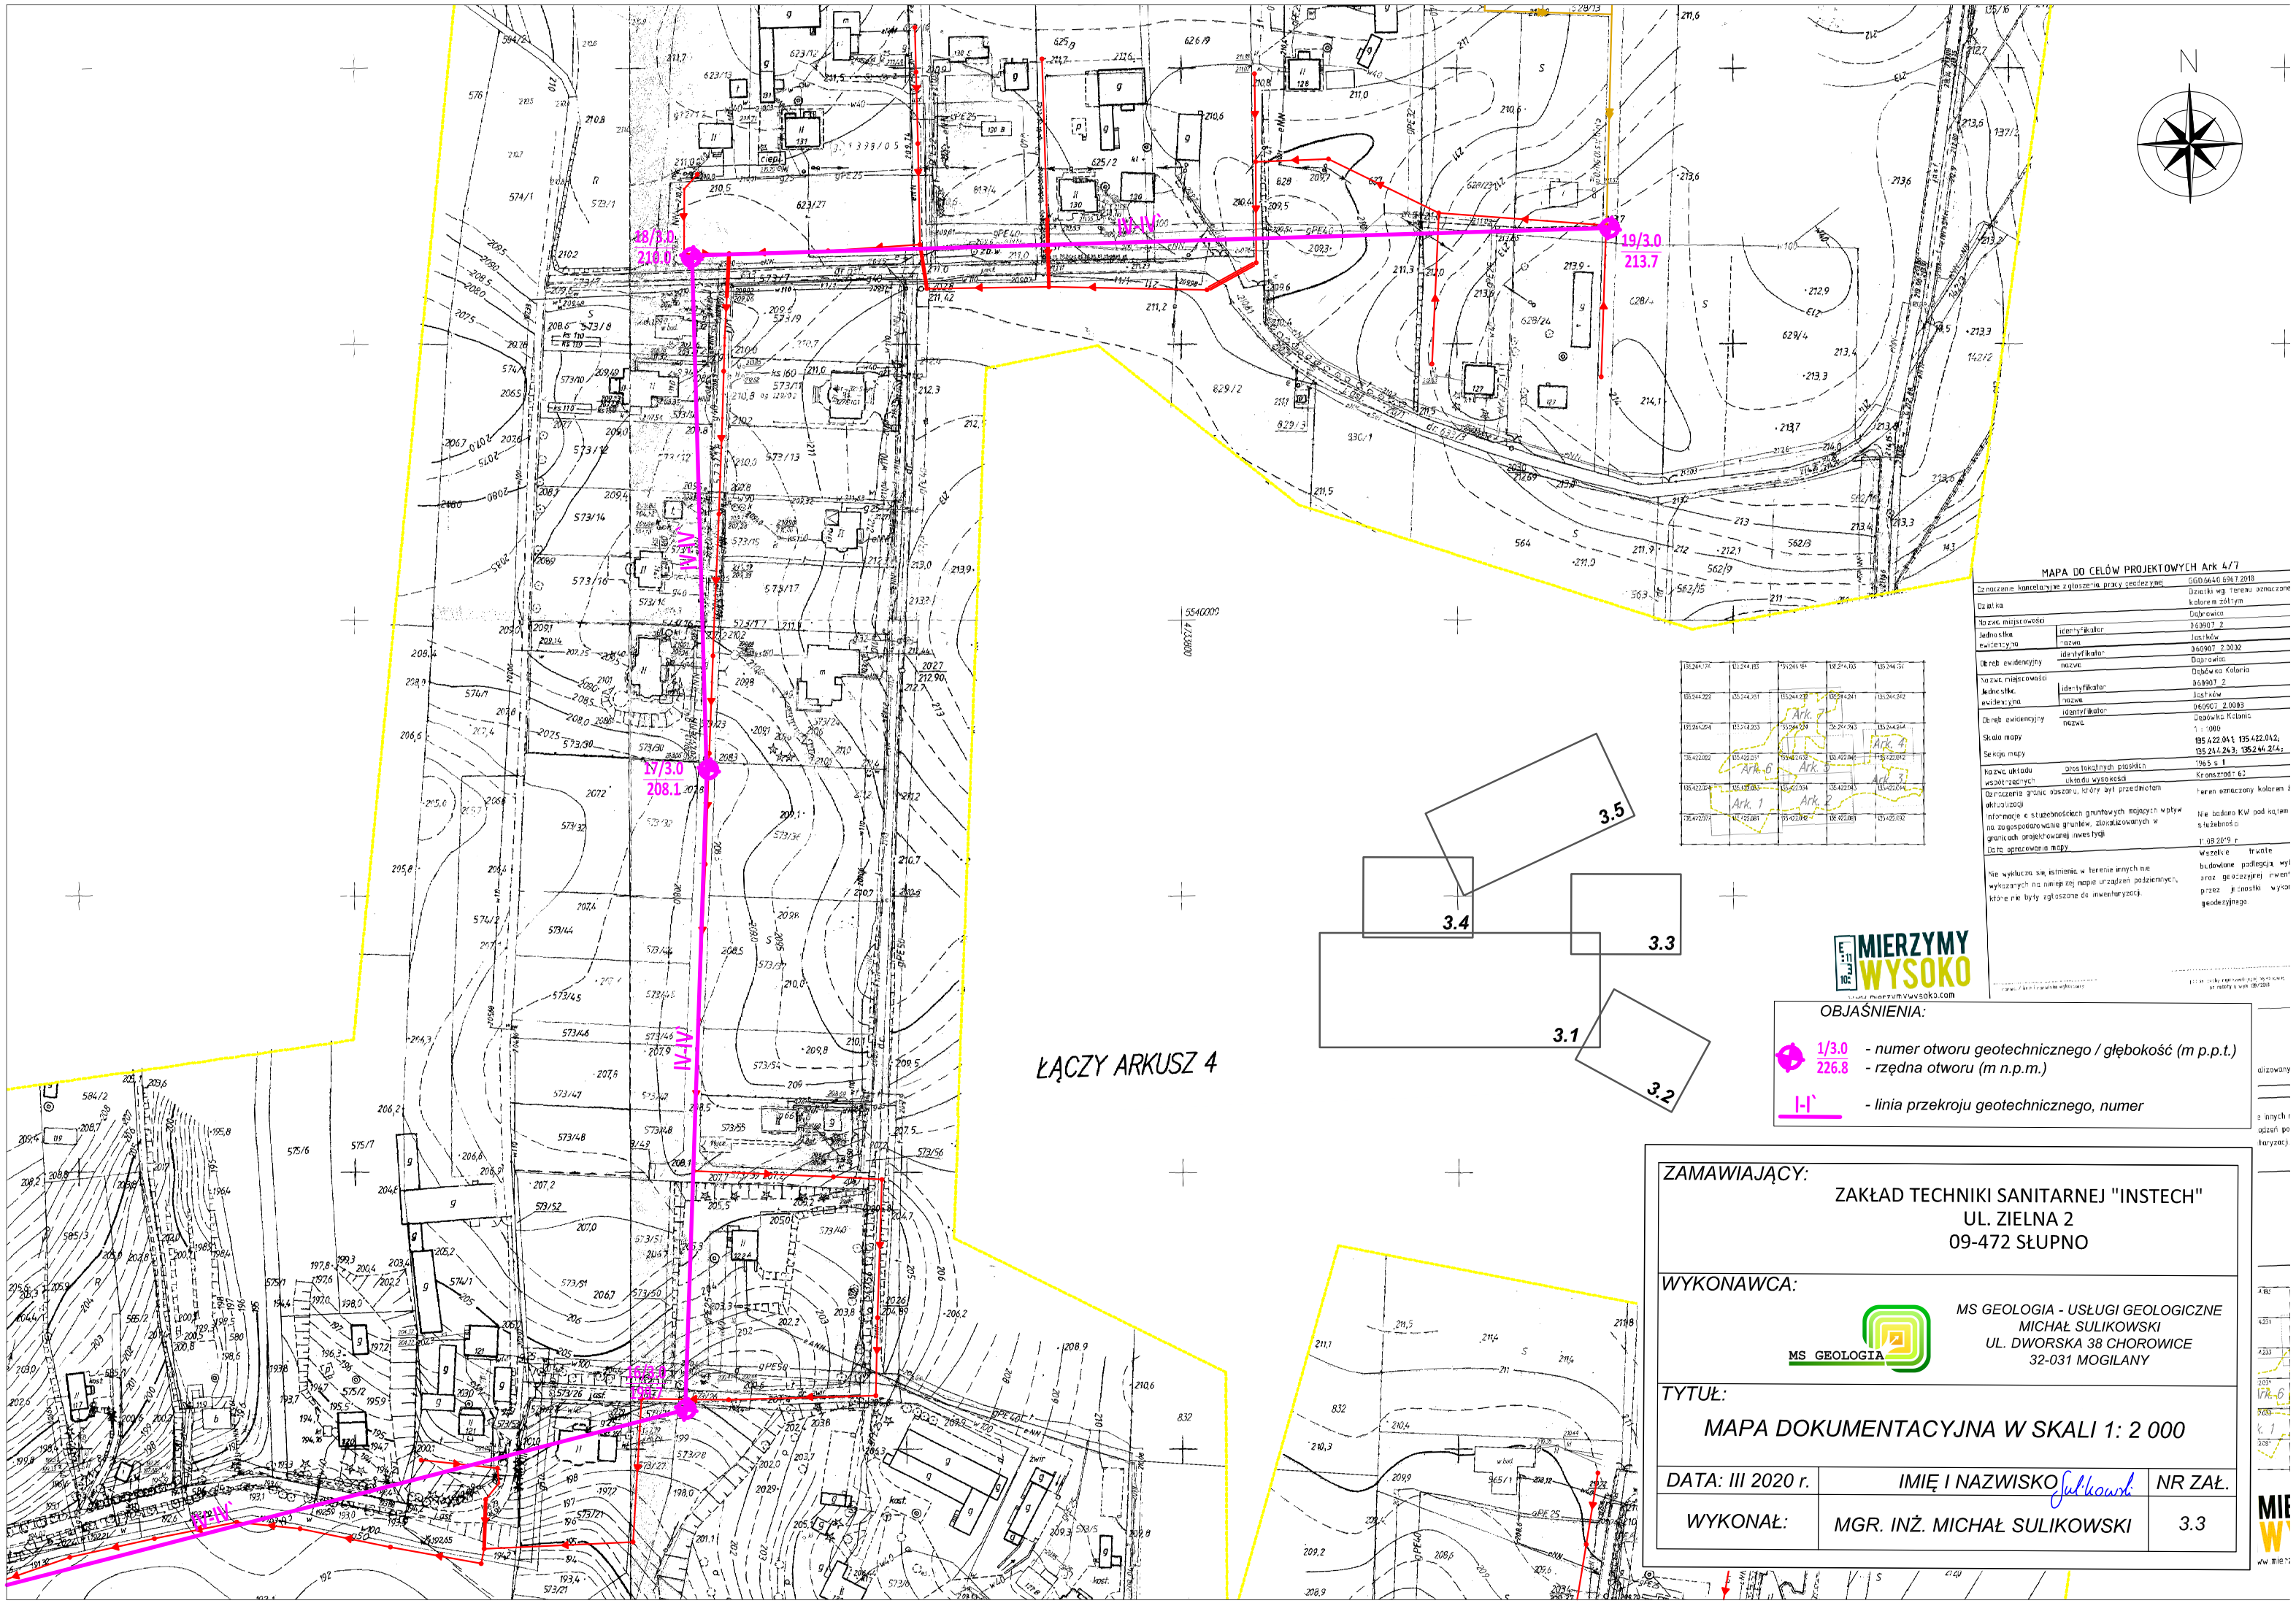

MAPA DO CELÓW PROJEKTOWYCH Ark 4/7

Oznaczenie kartograficzne zgłoszenia pracy geodezyjnej		GGD.6640.596.1.2018
Działka		Działki wg. Terenu oznaczone kolorem żółtym
Nazwa miejscowości		Dąbówko
Jednostka ewidencyjna	identyfikator	360907_2
	nazwa	Jastków
Obręb ewidencyjny	identyfikator	360907_2.0032
	nazwa	Dąbówko
Nazwa miejscowości		Dąbówko Kolonia
Jednostka ewidencyjna	identyfikator	360907_2
	nazwa	Jastków
Obręb ewidencyjny	identyfikator	360907_2.0093
	nazwa	Dąbówko Kolonia
Skala mapy		1 : 1000
Sekcja mapy		135 422.044, 135 422.042, 135 244.243, 135244.244
Nazwa układu współrzędnych	prostokątnych płaskich	"1965 s. 1
	układu wysokości	Kronsztad-1 62
Oznaczenie granic obszaru, który był przedmiotem aktualizacji		Teren oznaczony kolorem żółtym
Informacje o stuzebnościach gruntowych mających wpływ na zagospodarowanie gruntów, zlokalizowanych w granicach projektowanej inwestycji		Nie badano Kw pod kątem służebności
Data sporządzenia mapy		1.08.2019 r.
Nie wyklucza się, istnienia w terenie innych nie wykazanych na niniejszej mapie urządzeń podziemnych, które nie były zgłoszone do inwentaryzacji.		Wszelkie trwałe budowlane podlegają wytyczeniu przez geodezyjnej inwentaryzacji przez jednostkę wykonawczą geodezyjnego

MIERZYMY WYSOKO

OBJAŚNIENIA:

- 1/3.0 226.8 — *numer otworu geotechnicznego / głębokość (m p.p.t.) / rzędna otworu (m n.p.m.)*
- I-I` — *linia przekroju geotechnicznego, numer*

ZAMAWIAJĄCY:

ZAKŁAD TECHNIKI SANITARNEJ "INSTECH"
UL. ZIELNA 2
09-472 SŁUPNO

WYKONAWCA:

MS GEOLOGIA

MS GEOLOGIA - USŁUGI GEOLOGICZNE
MICHAŁ SULIKOWSKI
UL. DWORSKA 38 CHOROWICE
32-031 MOGILANY

TYTUŁ:

MAPA DOKUMENTACYJNA W SKALI 1: 2 000

DATA: III 2020 r.	IMIĘ I NAZWISKO	NR ZAŁ.
WYKONAŁ:	MGR. INŻ. MICHAŁ SULIKOWSKI	3.3