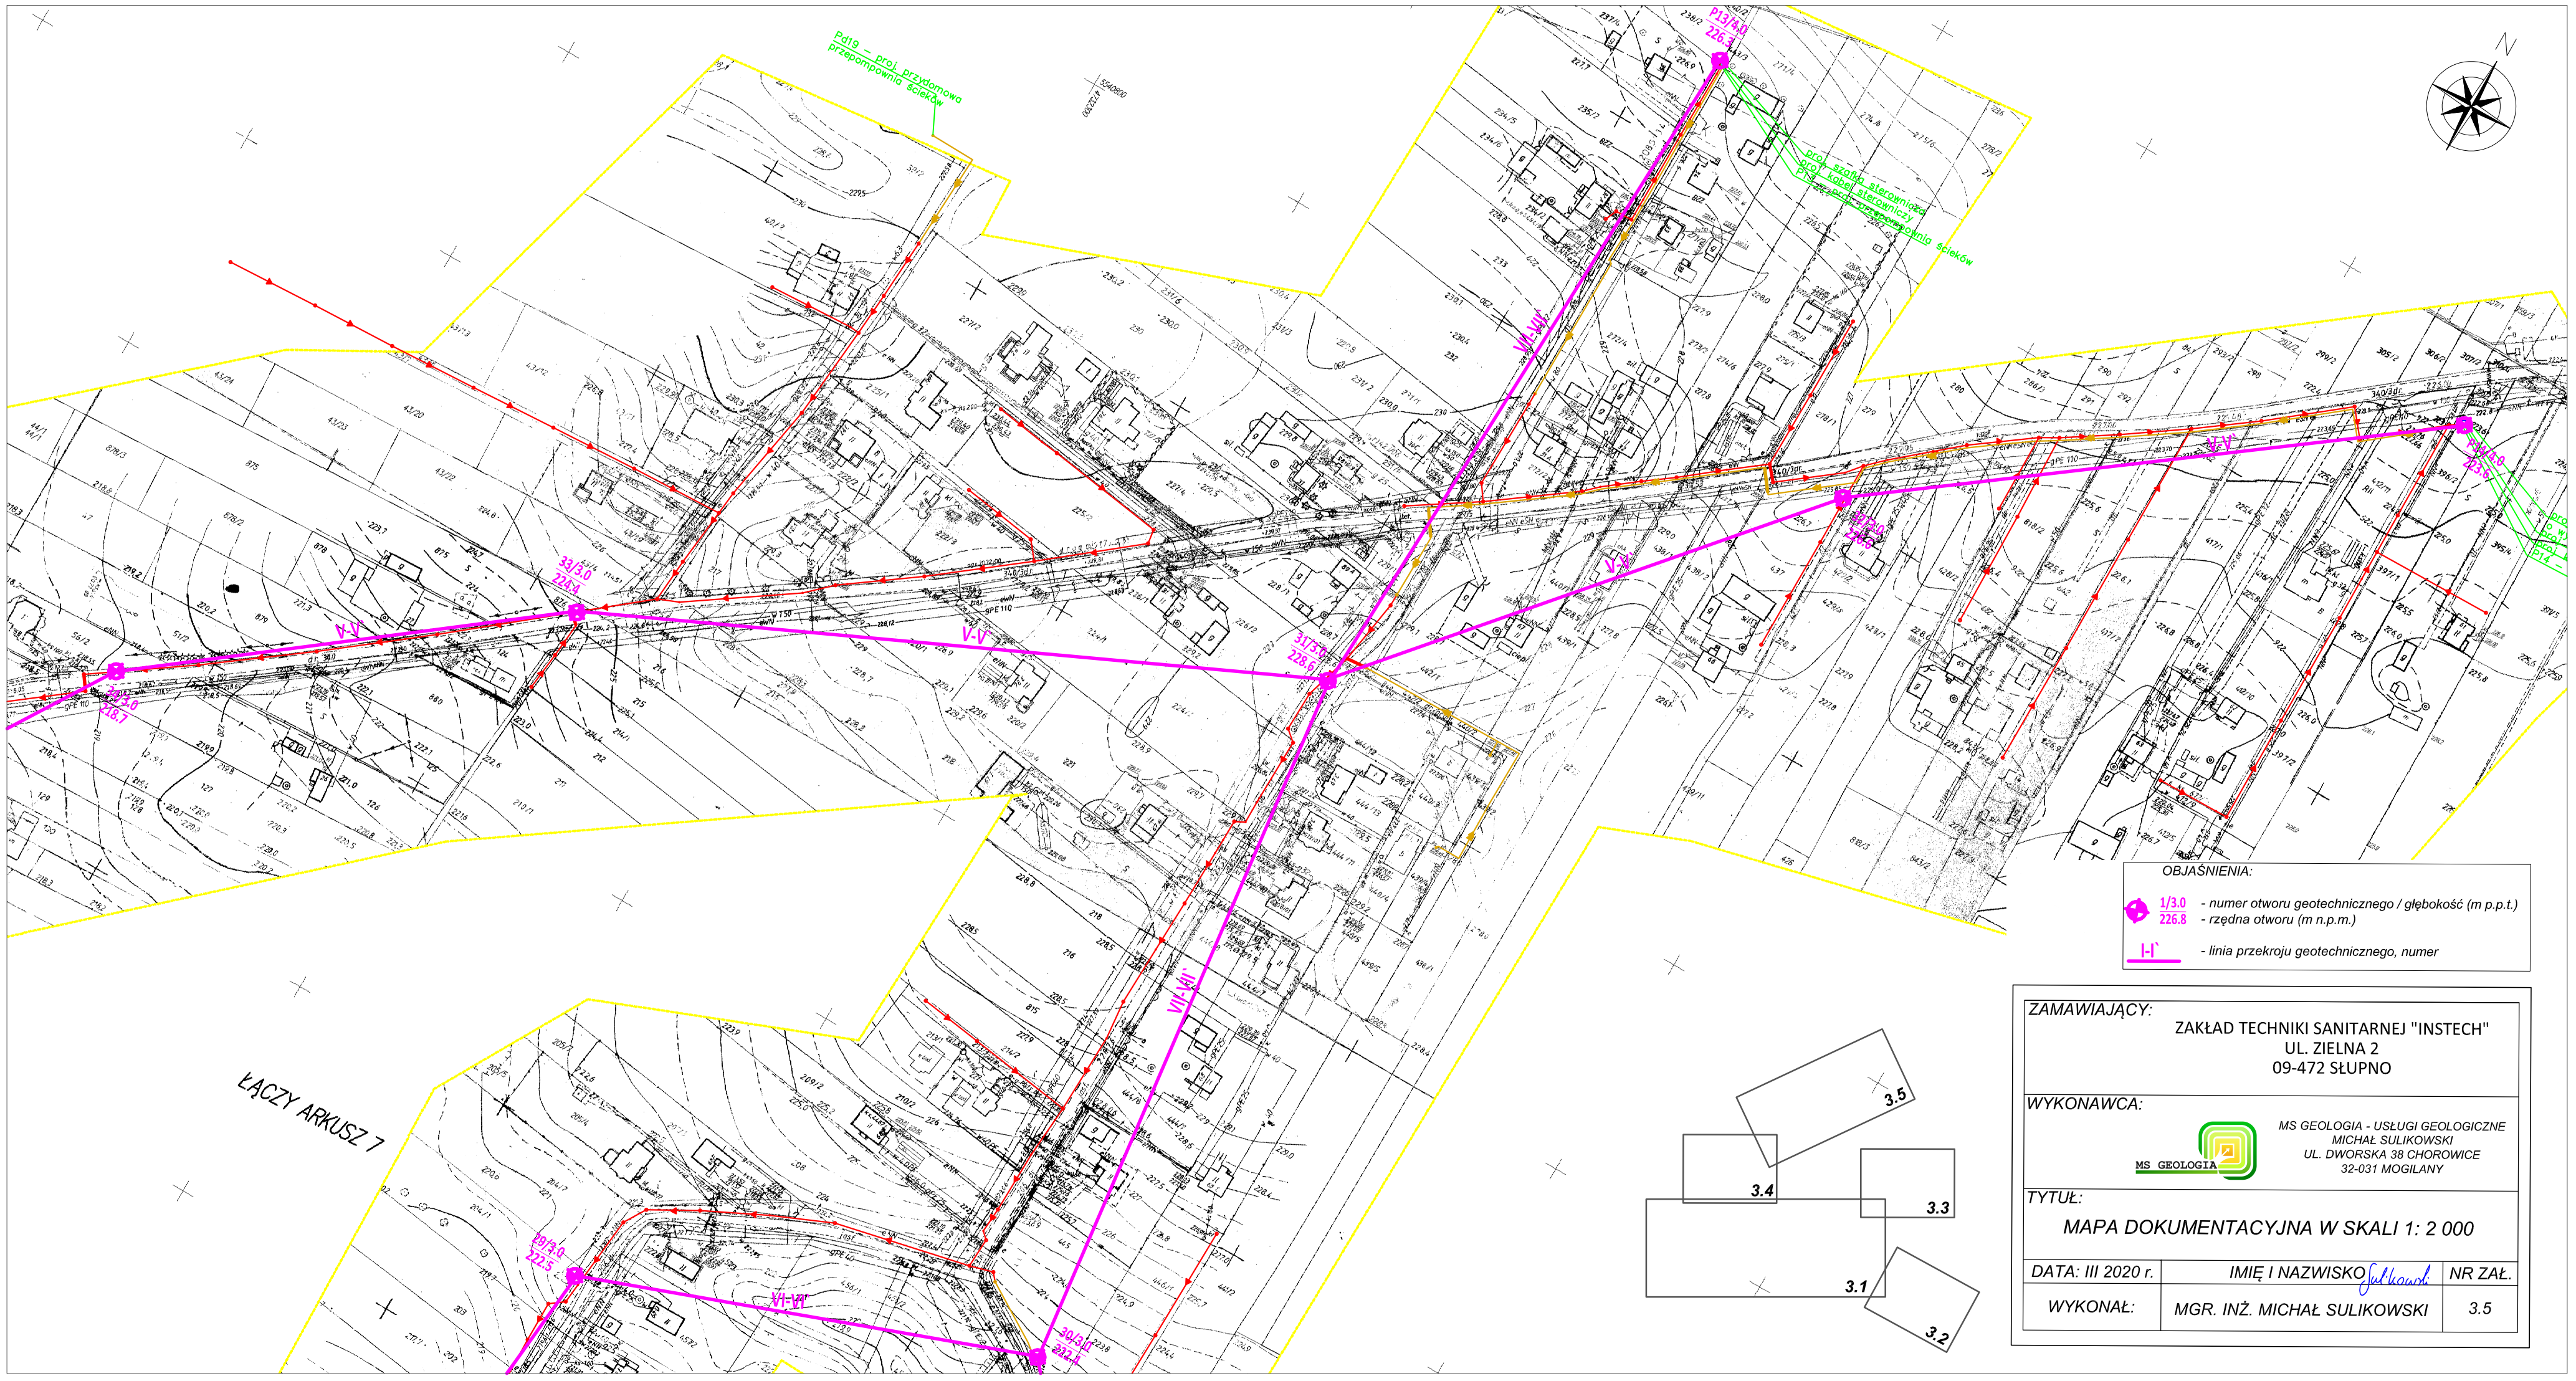

OBJAŚNIENIA:

- 1/3.0 / 226.8 – numer otworu geotechnicznego / głębokość (m p.p.t.) / rzędna otworu (m n.p.m.)
- I-I` – linia przekroju geotechnicznego, numer

ZAMAWIAJĄCY:
ZAKŁAD TECHNIKI SANITARNEJ "INSTECH"
UL. ZIELNA 2
09-472 SŁUPNO

WYKONAWCA:
MS GEOLOGIA - USŁUGI GEOLOGICZNE
MICHAŁ SULIKOWSKI
UL. DWORSKA 38 CHOROWICE
32-031 MOGILANY

TYTUŁ:
MAPA DOKUMENTACYJNA W SKALI 1: 2 000

DATA: III 2020 r.	IMIĘ I NAZWISKO	NR ZAŁ.
WYKONAŁ:	MGR. INŻ. MICHAŁ SULIKOWSKI	3.5