


Przyłącze przedlicznikowe
wg odrębnego opracowania /zakres PGE/


Szafka ze złączem pomiarowym
wg odrębnego opracowania /zakres PGE/

WLZ – przyłącze zalicznikowe
/zakres Gminy Jastków/

Szafka sterownicza z kablami do pomp
– dostawa producenta przepompowni ścieków
/zakres Gminy Jastków/

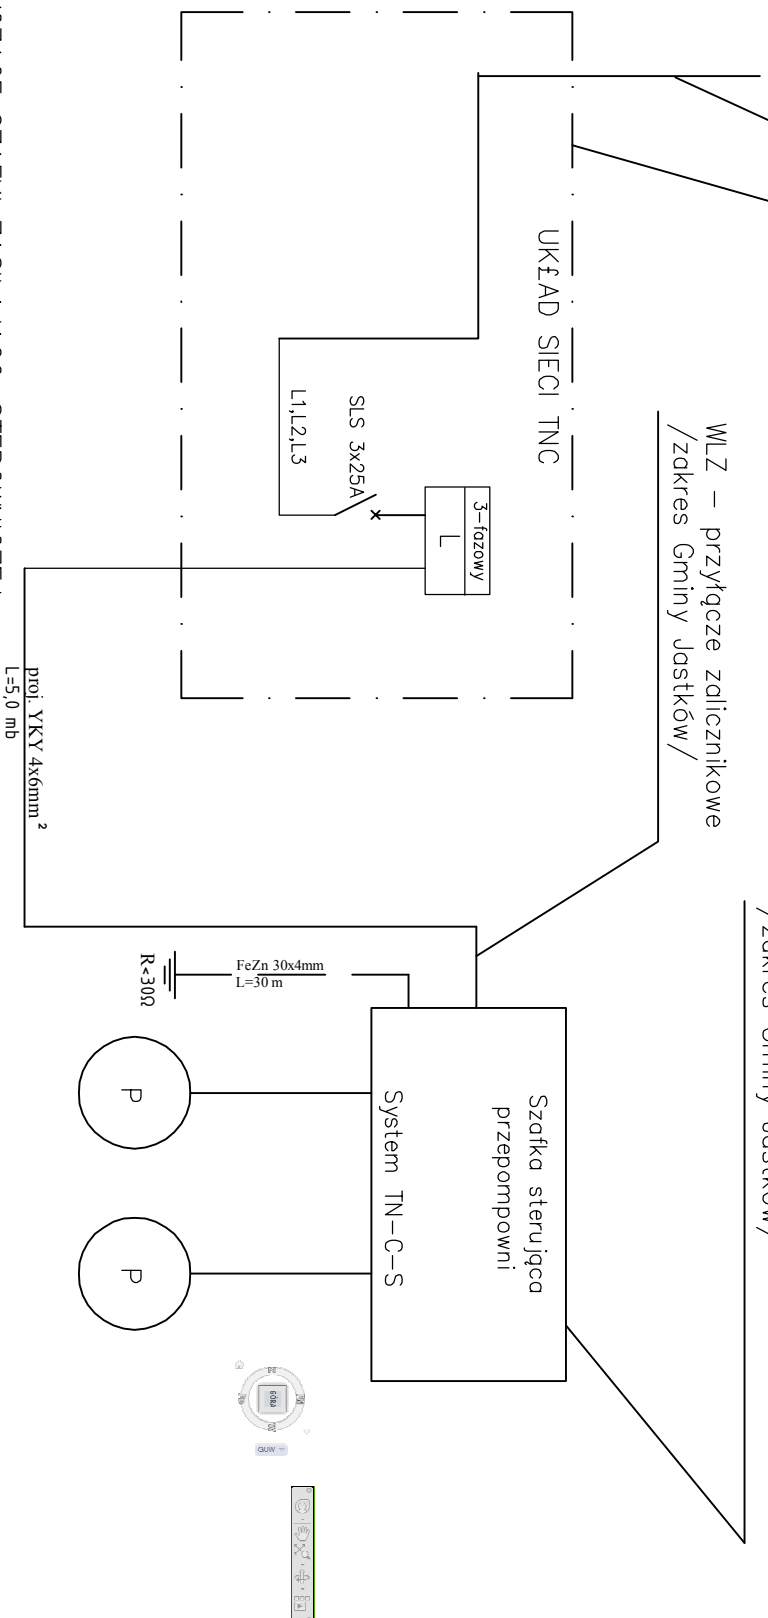

- UWAGI DOTYCZĄCE SZAFKI ZASILAJĄCO-STEROWNICZEJ
1. w szafce zabudować ochronnik przepięciowy kl. B C
 2. dokonać rozdzielnia PEN na PE i N
 3. system w szafce TNCS

 Instech Zakład Techniki Sanitarnej			
Projekt: BUDOWA SIĘCI ZASILAJĄCEJ I STEROWNICZEJ WRAZ Z PRZEPOMPOWNIAMI			
Branża: ELEKTRYCZNA		SKALA:	
PRAWA AUTORSKIE ZASTRZEŻENIE			
Data: 10.2021 r.		Strona: 92	