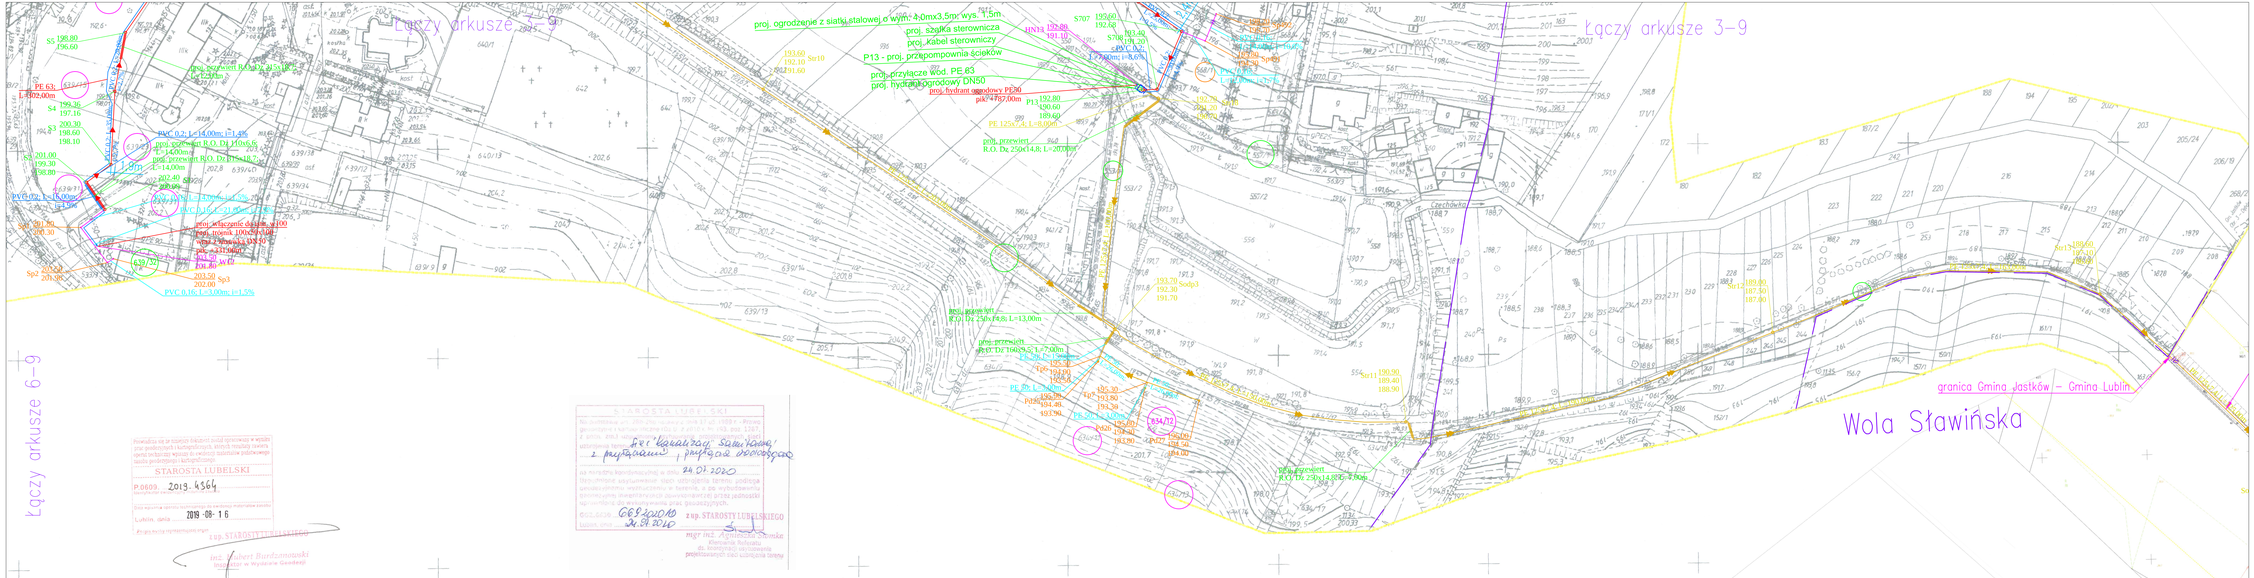
Łączy arkusze 3-9
Łączy arkusze 6-9
granica Gmina Jastków I– Gmina Lublin
Wola Sławińska
proj. ogrodzenie z siatki stalowej o wym. 2,0mx3,5m; wys. 1,5m
proj. szafka sterownicza
proj. kabel sterowniczy
P13 - proj. przepompownia ścieków
proj. przyłącze wod. PE 63
proj. hydrant ogrodowy DN50
proj. hydrant ogrodowy PE80
pik 7+782,00m
PE 125x7,4; L=8,00m
proj. przewiert
R.O. Dz 250x14,8; L=200,00
proj. przewiert
R.O. Dz 160x9,5; L=7,50m
PE 90 L=7,50m
PE 90 L=7,50m
PE 90 L=7,50m
proj. przewiert
R.O. Dz 250x14,8; L=13,00m
proj. przewiert
R.O. Dz 250x14,8; L=2,50m
PVC 0,16; L=14,00m; i=1,4%
proj. ogrodzenie R.O. Dz 110x6,6
PE; L=14,00m
proj. przewiert R.O. Dz 110x10,7
PE; L=14,00m
PVC 0,16; L=21,00m; i=1,4%
proj. włączenie do istn. wod.
proj. studnia 1000x1500
wod. z zasuwą DN80
proj. włączenie do istn. wod.
PVC 0,16; L=3,00m; i=1,5%
PE 63
L=102,00m
