



ZMIANA MIEJSCOWEGO PLANU ZAGOSPODAROWANIA PRZESTRZENNEGO GMINY JASTKÓW CZĘŚĆ IV - ETAP B - OBSZAR POŁOŻONY W OBRĘBIE GEODEZYJNYM TOMASZOWICE KOLONIA RYSUNEK PLANU SKALA 1:1000

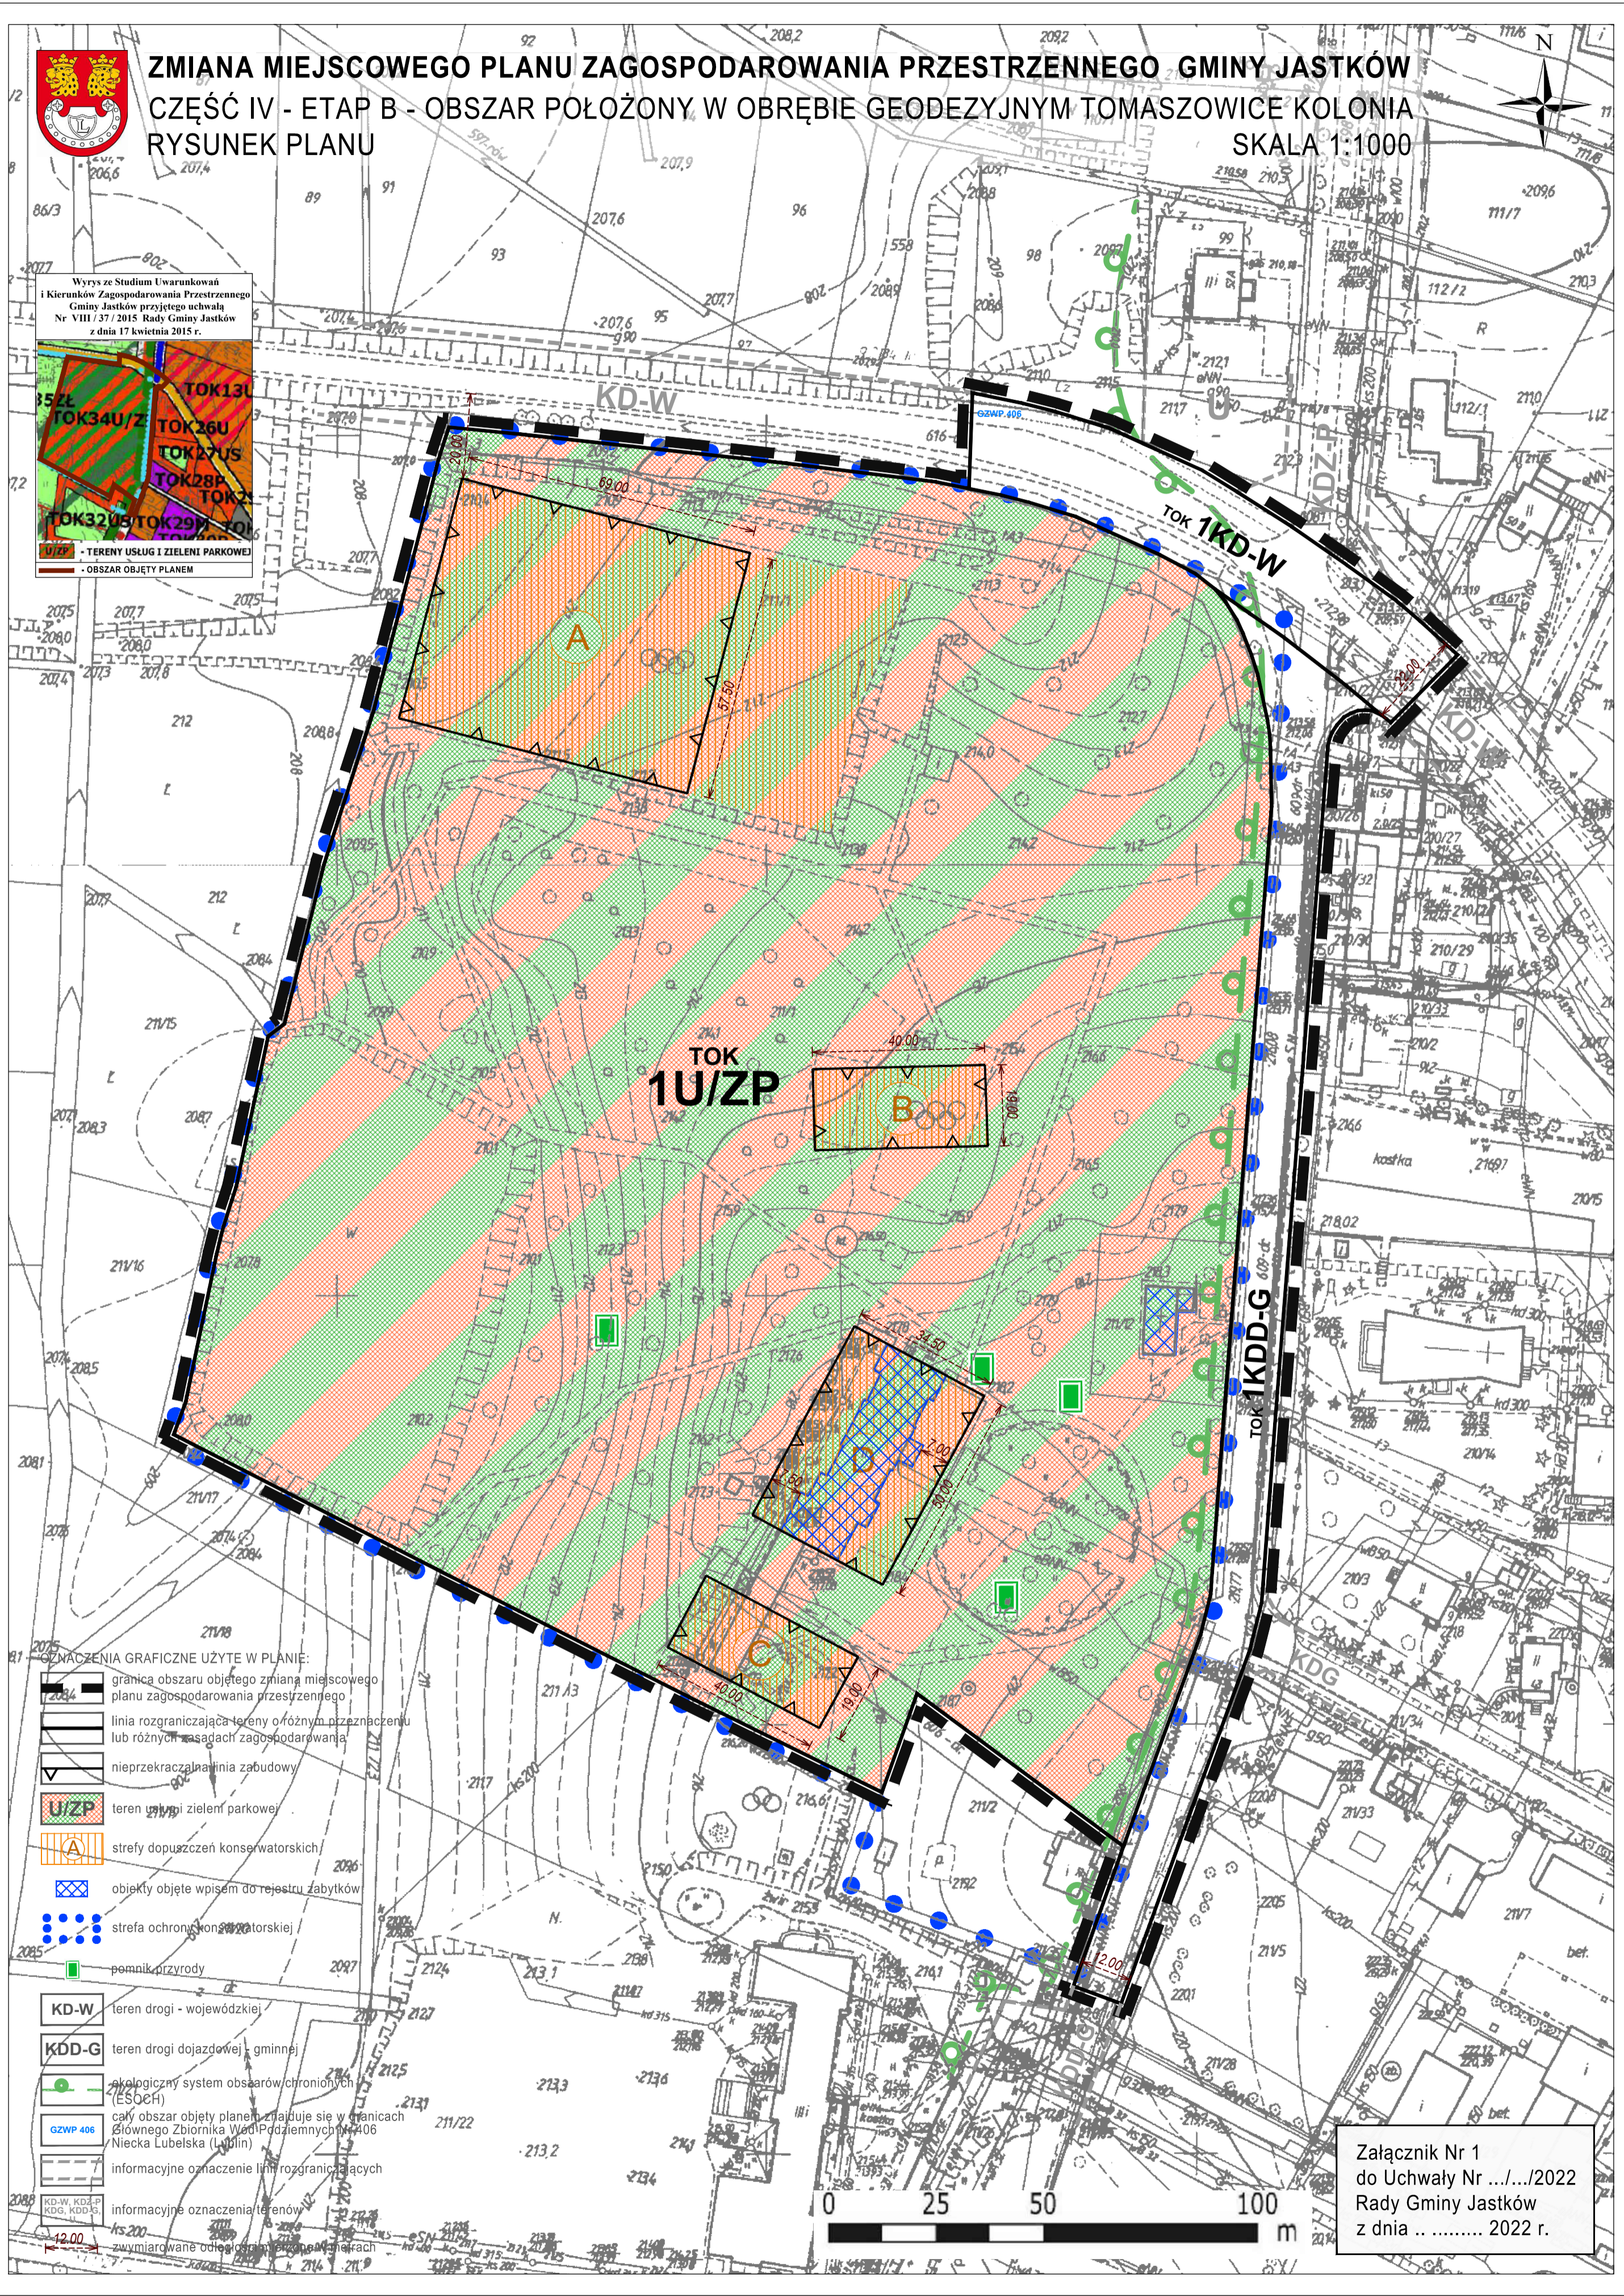

Wyrusze ze Studium Uwarunkowań i Kierunków Zagospodarowania Przestrzennego Gminy Jastków przyjętego uchwałą Nr VIII/37/2015 Rady Gminy Jastków z dnia 17 kwietnia 2015 r.

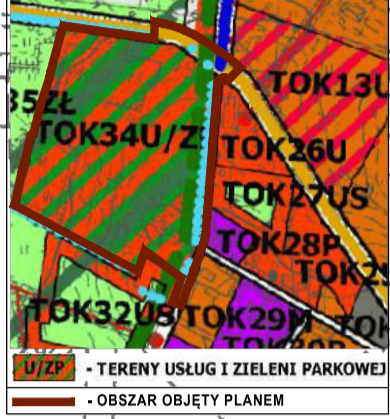

OZNACZENIA GRAFICZNE UŻYTE W PLANIE:

- granica obszaru objętego zmianą miejscowego planu zagospodarowania przestrzennego
- linia rozgraniczająca tereny o różnym przeznaczeniu lub różnych zasadach zagospodarowania
- nieprzekraczalna linia zabudowy
- teren usług i zieleni parkowej
- strefy dopuszczeń konserwatorskich
- obiekty objęte wpisem do rejestru zabytków
- strefa ochronna konserwatorskiej
- pomnik przyrody
- teren drogi - wojewódzkiej
- teren drogi dojazdowej - gminnej
- ekologiczny system obszarów chronionych (ESOCH)
- cały obszar objęty planem, znajduje się w granicach Błotnego Zbiornika Wód Podziemnych 406 Niecka Lubelska (Lublin)
- informacyjne oznaczenie linii rozgraniczających
- informacyjne oznaczenia terenów
- zwykowane odległości między obiektami



Załącznik Nr 1
do Uchwały Nr .../.../2022
Rady Gminy Jastków
z dnia ... 2022 r.