


RZUT PARTERU

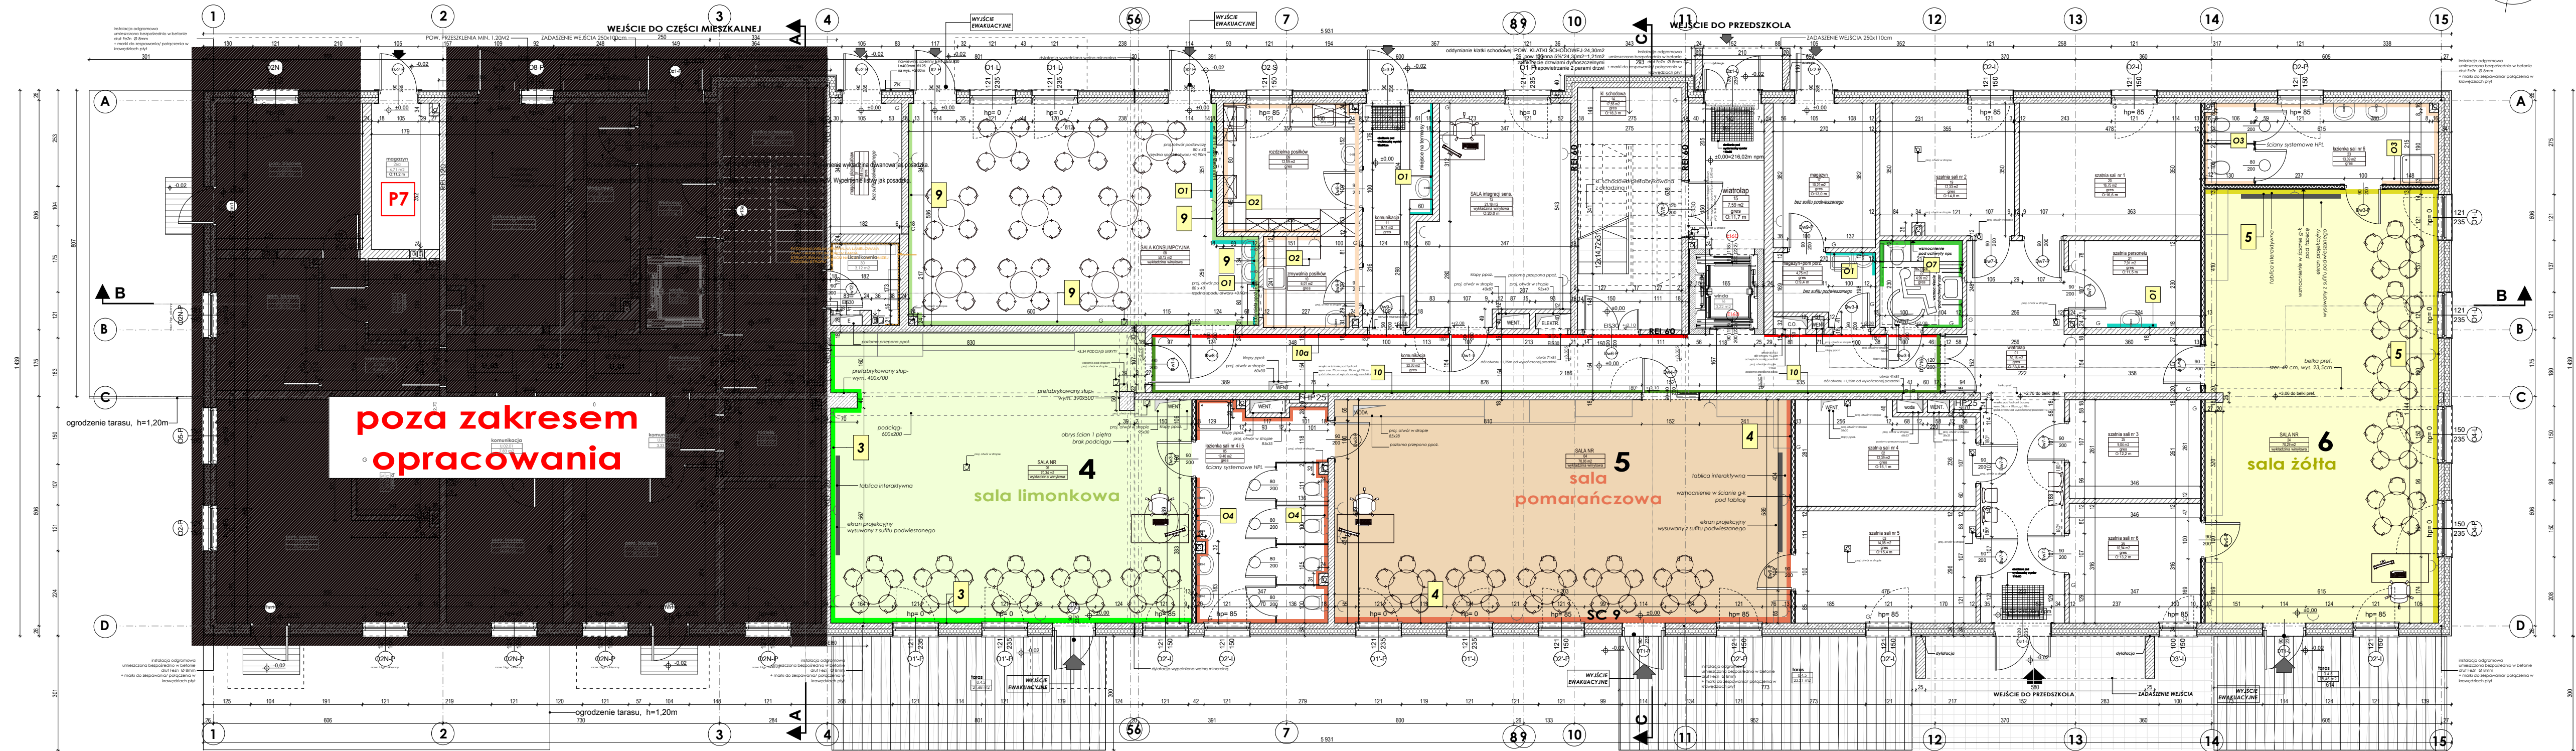

ROZWIĄZANIA MATERIAŁOWE ŚCIAN- KOLORYSTYKA I KLASYFIKACJA FARB ŚCIENNYCH

	3	Farba zmywalna Ściany kolor limonkowy - oś 4 i ściana zewnętrzna z oknami Pozostałe ściany kolor biały. Glify kolor biały
	4	Farba zmywalna Ściany kolor pomarańczowy - ściana z rzutnikiem (od str. szatni) i ściana zewnętrzna z oknami Pozostałe ściany kolor biały. Glify kolor biały
	5	Farba zmywalna Ściany kolor żółty - ściana z rzutnikiem (od str. łazienek) i ściana zewnętrzna z oknami oś 15 Pozostałe ściany kolor biały. Glify kolor biały
	9	Farba zmywalna Ściany kolor jasnozielony. Ściana z oknami kolor biały. Glify kolor biały
	O1	Okladzina lacobel
	O2	Okladzina ścienna - płytki 20x20 kolor waniliowy/ biały do wys. 2,50m
	O3	Okladzina ścienna - płytki 20x20 kolor bazowy/ biały/ waniliowy uzupełniony dekor w kolorze beżowym, okładzina do wys. 2,50m
	O4	Okladzina ścienna - płytki 20x20 kolor bazowy/ biały/ waniliowy uzupełniony dekor w kolorze pomarańczowym, okładzina do wys. 2,50m
	O7	Okladzina ścienna - płytki 20x20 kolor bazowy/ biały/ waniliowy uzupełniony dekor w kolorze zielonym, okładzina do wys. 2,50m
	10	Ściany kolor popielaty. Rysunki wzgór w formie lamperii na ścianie korytarza (oś „C”), do wys. około 1,30m. Dolny kolor ciemnozielony, wyższy kolor jasnozielony
	10a	Ściany kolor popielaty. Rysunki wzgór w formie lamperii na ścianie korytarza (oś „B”), do wys. około 1,30m. Dolny kolor ciemnozielony, wyższy kolor jasnozielony Tablica magnetyczna/ kredowa - naklejane rysunki fauny i flory, jedna strona korytarza- oś „B”. Zgodnie z rysunkiem szczegółowym.

UWAGA: - Przedstawiciele akceptacji wszystkie kolory malowane na ścianach, łącząc technologię dostawcy do omówienia z projektem. - Ostateczny dobór płytek na podstawie próbek potwierdzonych przez projektanta i Właściciela. - Elementy wystroju i wyposażenia wnętrza oraz materiały zastosowane w projekcie powinny posiadać atesty dopuszczające je do stosowania w budynkach użyteczności publicznej oraz certyfikaty zgodności. 1. Przed przystąpieniem do prac budowlanych wszystkie wymiary sprawdzić w naturze. 2. W wypadku stwierdzenia jakichkolwiek niezgodności należy niezwłocznie zwrócić się do projektanta celem uzyskania informacji. 3. Nie należy odmierzać wymiarów z rysunku ani też używać go jako szablonu. Obowiązujące są tylko wartości liczbowe wymiarów. 4. Lokalizacja i wygląd wszelkich elementów widocznych na ścianach i mających wpływ na estetykę jak np. rewizji technicznych, nawiewów itp. musi być uzgodniona z autorem projektu wnętrza.	
Nazwa zamierzenia budowlanego: PROJEKT TECHNICZNY / WYKONAWCZY BRANŻY ARCHITEKTONICZNEJ OBEJMUJĄCY ZAKRESEM ROBÓT ZEWNĘTRZNE BUDOWLANE OBTĘTE ZAMÓWIENIEM PUBLICZNYM W 6-ODDZIAŁOWYM LOKALU PRZEDSZKOLNYM W BUDYNKU USŁUGOWO- MIESZKALNYM W SNOPKOWIE	
Lokalizacja: Snopków, dz. nr ewid. 68/19; 68/18; 68/2; 68/10; 68/25; 68/11 obręb ewidencyjny: 0024_SNOPKÓW jednostka ewidencyjna: 060907_2 - JASTKÓW, GMINA JASTKÓW	
Rysunek:	Skala:
RZUT PARTERU- PROJEKT OKŁADZIN I MALOWANIA	1:100
Branża:	Data:
ARCHITEKTURA	08.09.2023
Funkcja	Imię, nazwisko i nr upr. bud.
Projektował:	mgr inż. arch. Rafał Wesołowski 221/LBOKK/2017
Sprawił:	mgr inż. arch. Małgorzata Deryło - Grudzień 127/LBOKK/2014
Opracował:	
Faza:	Rewizja:
PROJEKT TECHNICZNY	A
	Nr rysunku:
	AW-03