


# I PIĘTRO

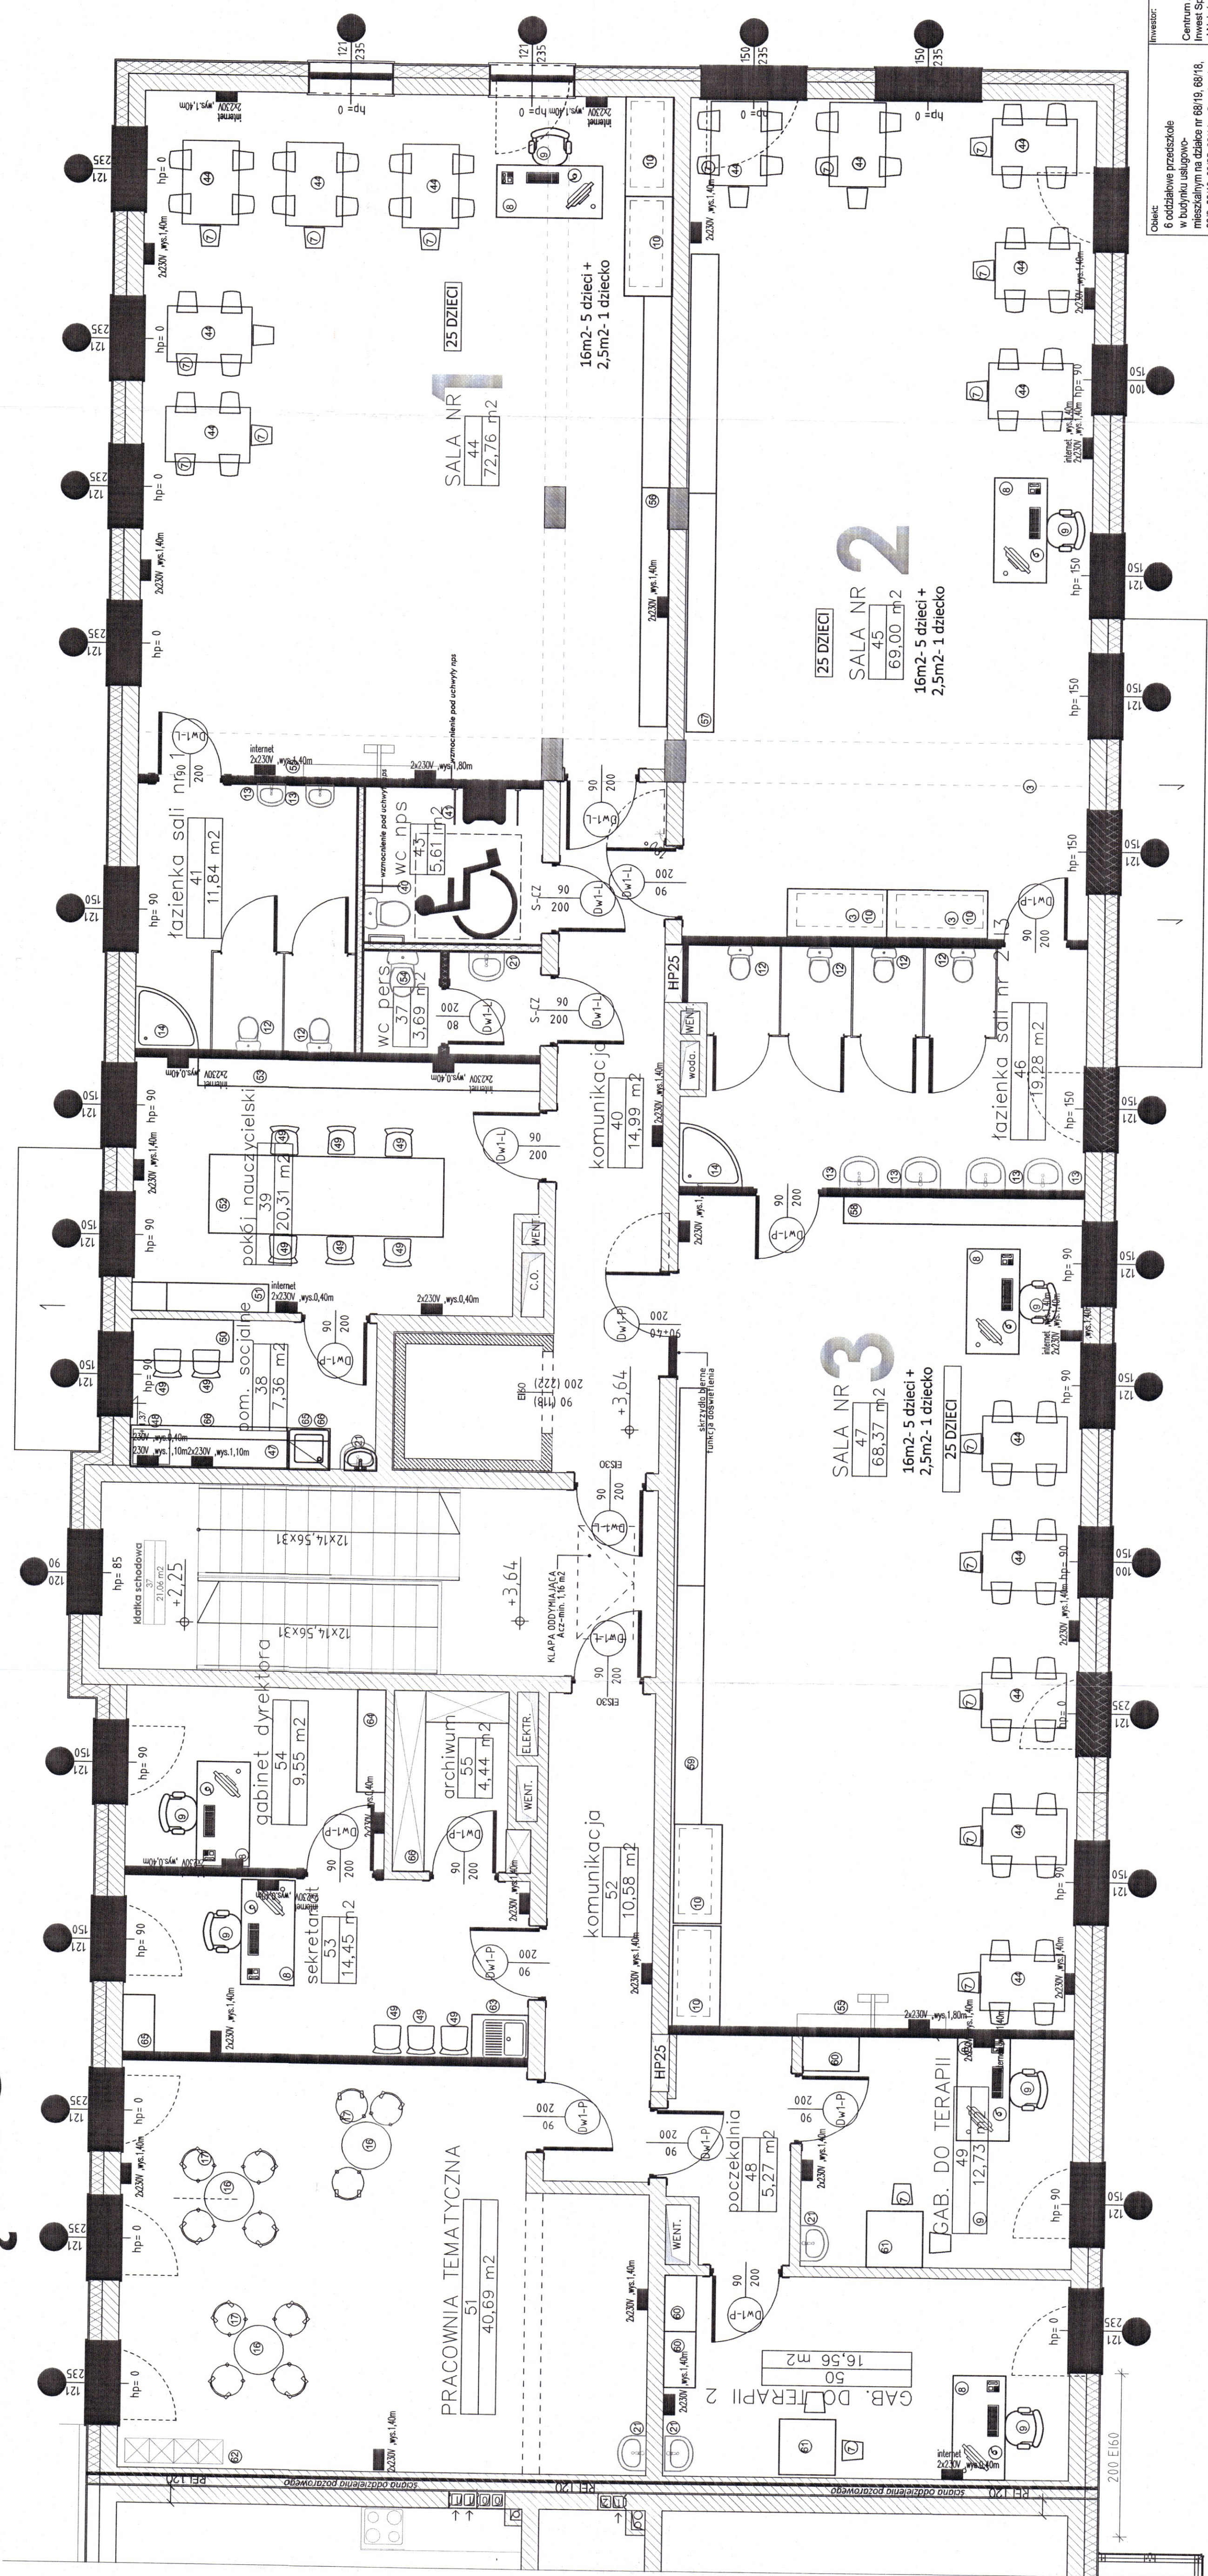

Obiekt:	6 oddziałów przedszkole w budynku usługowo-mieszkalnym na działce nr 68/18, 68/18, 68/2, 68/10, 68/25, 68/11 w Stogowie	Investor:	Centrum Zana Holding Invest Sp. z o.o. ul. Naleczowska 14, 20-701 Lublin	Nr rysunku:	2
Tytuł rysunku:	Rzut piętra - PROJEKT TECHNOLOGICZNY	Skala:	1:50	Podpis:	
Funkcja:	mgr inż. Dorota Antosiewicz	Data:	05.2022		