


RZUT PRZYZIEMIA

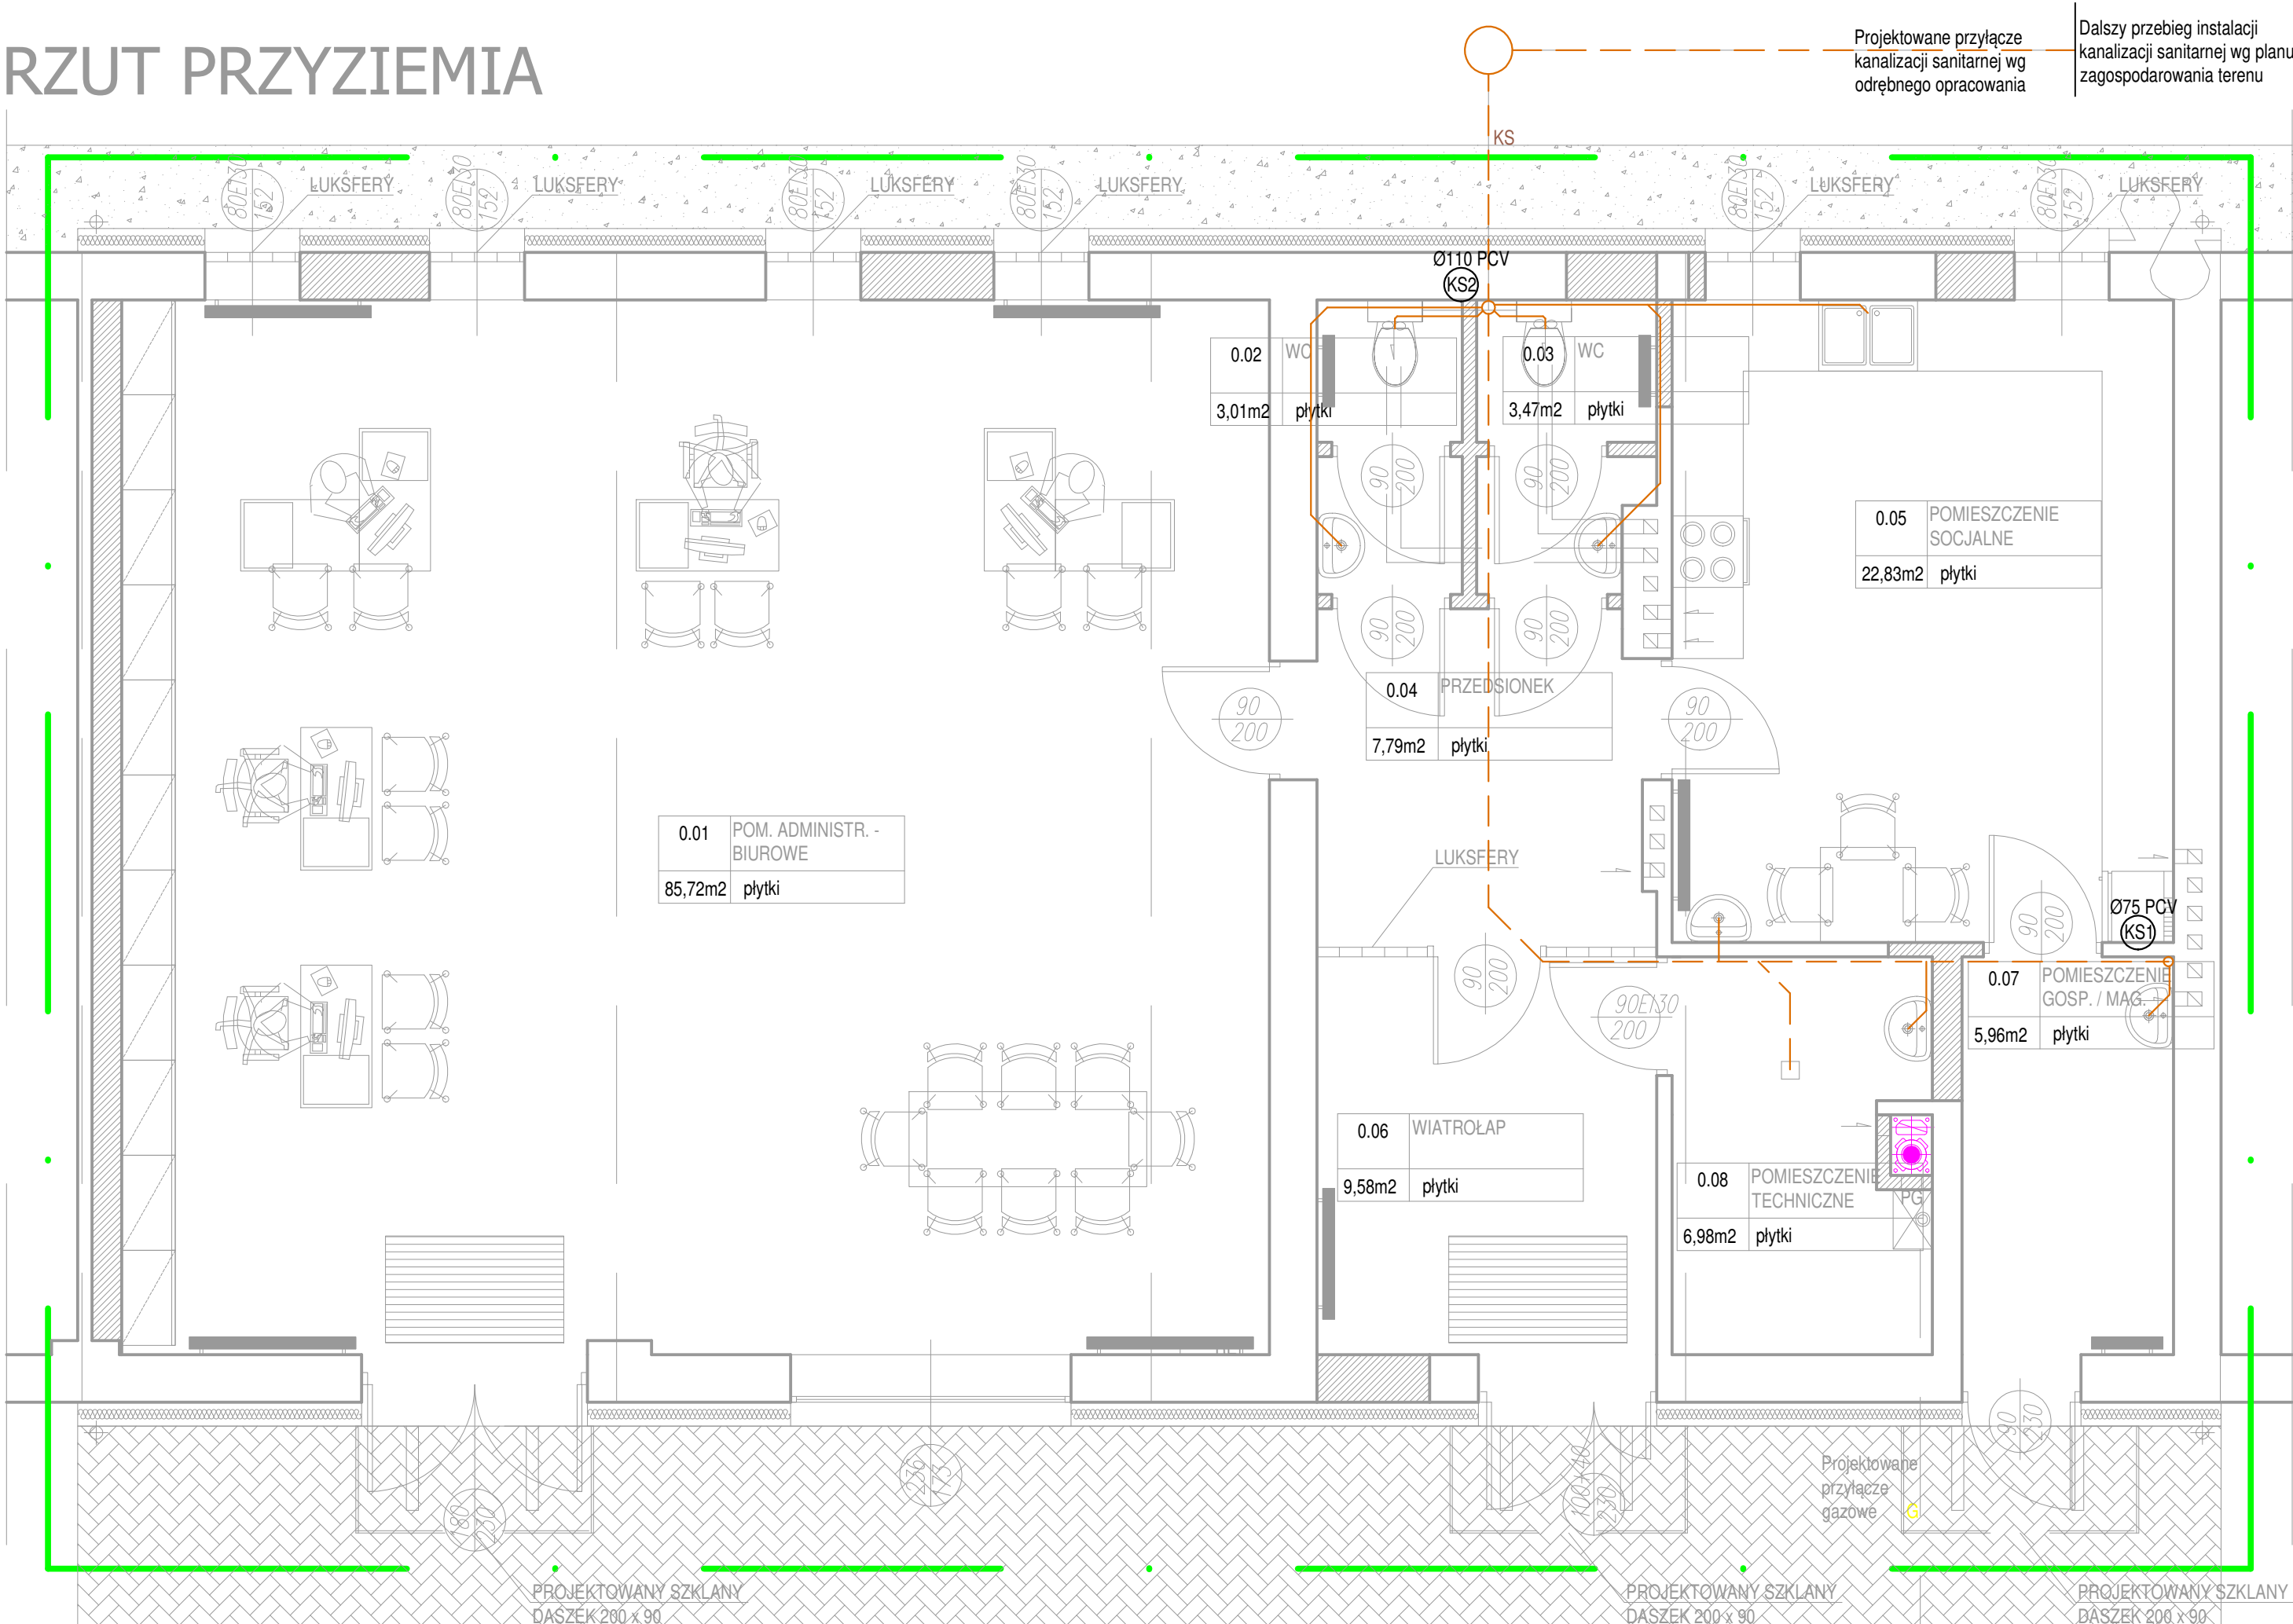

UWAGI OGÓLNE:

1. Rysunku nie skalować.
2. Rysunki należy czytać łącznie z opisem technicznym i rysunkami architektonicznymi. Wymiary sprawdzić na budowie i potwierdzić z rysunkami innych branż.
3. Ostateczną koordynację przeprowadzić na budowie.
4. Przed przystąpieniem do prac sprawdzić w odpowiednich projektach prace powiązane. Ewentualne wady koordynacyjne przedstawić przed przystąpieniem do robót. Niewskazane jest prowadzenie robót w oparciu o dokumentację jednej branży bez sprawdzenia ich odniesień do architektury i pozostałych branż.
5. Wszystkie zmiany, które Wykonawca zdecyduje się wprowadzić (również te, które służą jedynie zmianie technologii) powinny być skonsultowane z projektantem.
6. Przed przystąpieniem do wykonania konstrukcji ścian i stropów, wszystkie przebiegi porównać z projektem instalacji.
7. Kolor, wygląd i ostateczną lokalizację elementów widocznych uzgodnić z Architektem.
8. Przejścia przez przegrody zabezpieczone ppoż. wykonać w ogniochronnych przejściach instalacyjnych, zgodnych z klasą odporności danej przegrody.
9. Wszelkie przywołane nazwy własne produktów i materiałów służą określeniu pożądanego standardu wykonania. Dopuszcza się zastosowanie innych materiałów i urządzeń o parametrach niegorszych, niż wymienione w opracowaniu, po uzyskaniu akceptacji Projektanta i Inspektora Nadzoru

- ZAKRES OPACOWANIA
- ŚCIANY ISTNIEJĄCE
- ŚCIANY PROJEKTOWANE

LEGENDA BRANŻY SANITARNEJ:

- projektowana instalacja kanalizacji sanitarnej
- projektowana instalacja kanalizacji sanitarnej - podposadzkowa
- projektowany pion instalacji kanalizacji sanitarnej

P. P. "ARCHITEKT STUDIO ILP" 42 – 300 MYSZKÓW UL. PUŁASKIEGO 54 TEL/FAX 34 313-88-00
e-mail: architekt.studio@pro.onet.pl

architekt studio
ilp

OBJEKT/INWESTYCJA:	ZMIANA SPOSOBU UŻYTKOWANIA W CZĘŚCI BUDYNKU GOSPODARCZEGO ZWIĄZANEGO Z DZIAŁALNOŚCIĄ KÓŁKA ROLNICZEGO NA POMIESZCZENIA ADMINISTRACYJNO BIUROWE ZWIĄZANE Z OBSŁUGĄ UJĘCIA WODY ZLOKALIZOWANEGO NA DZIAŁCE NR EWID. 75/3 W M. JASTKÓW						
ADRES INWESTYCJI:	DZIAŁKA NR EWID. 75/3 W M. JASTKÓW						
INWESTOR:	GMINA JASTKÓW, 21-002 JASTKÓW, PANIEŃSZCZYŹNA, UL. CHMIELOWA 3						
BRANŻA:	SANITARNA	FAZA:	PROJEKT BUDOWLANY				
PROJEKTANT:	mgr inż. Krzysztof Żelazkiewicz uprawnienia budowlane do projektowania bez ograniczeń w specjalności instalacyjnej upr. nr 455/02		SPRAWDZIŁ:	mgr inż. Jacek Myga uprawnienia budowlane do projektowania bez ograniczeń w specjalności instalacyjnej upr. nr 414/02			
NAZWA RYSUNKU:	RZUT PRZYZIEMIA - INSTALACJA KANALIZACJI SANITARNEJ	DATA:	12.2018	SKALA:	1:50	NUMER RYSUNKU:	KS1
<small>ZASTRZEGA SIĘ WZGLĘDNE PRAWA WYNIKAJĄCE Z USTAWY O PRAWIE AUTORSKIM. RYSUNEK NINIJSZY NIE MOŻE BYĆ PRZERYSNOWYANY, UZIĘPANY LUB OSTATYJNY KOMUNIKATKIER BEZ PISEMNEJ ZGODY JEDNOSTKI AUTORSKIEJ. RYSUNEK OPACOWANO W PROGRAMIE ZWCAD+2012 - A7ELE007</small>							